

VÄGGFASTA HYLLOR
VITLAM. PLYWOOD

VÄGGFEST BORD TYP A
VITLAMINAT/PLYWOODKANT
TIDSKRIFTSHYLLOR

3. (SERVERINGSVAGN)

B-BITZ M. RYGG
GRÖTT TYG (TONUS?)
(FÖRANKRING?)

2.

BIBLIOTEK
EK

VÄGGF.
BORD
TYP A

INTERAKTIV
INFOSKÄRM

ANSLAGS
TAVLA

ANSL.
TAVLA

1.

POSTFACK EK

VATTEN

KAFFE

VÄGGF. BORD
TYP A


EV ANSHELMBORD?

FLÖTT LAMPOR
ANSHELM?
ALT BANDY
STÅBORD
/POSTFACK EK
+ KAFFEBURKAR

JOHANSSON/HAY
VIT
+ EVA SÄDELÅSTOR

A-HUSET BIBL/INFORM PLAN 1

skala 1:50/1:100 (A2/A4)

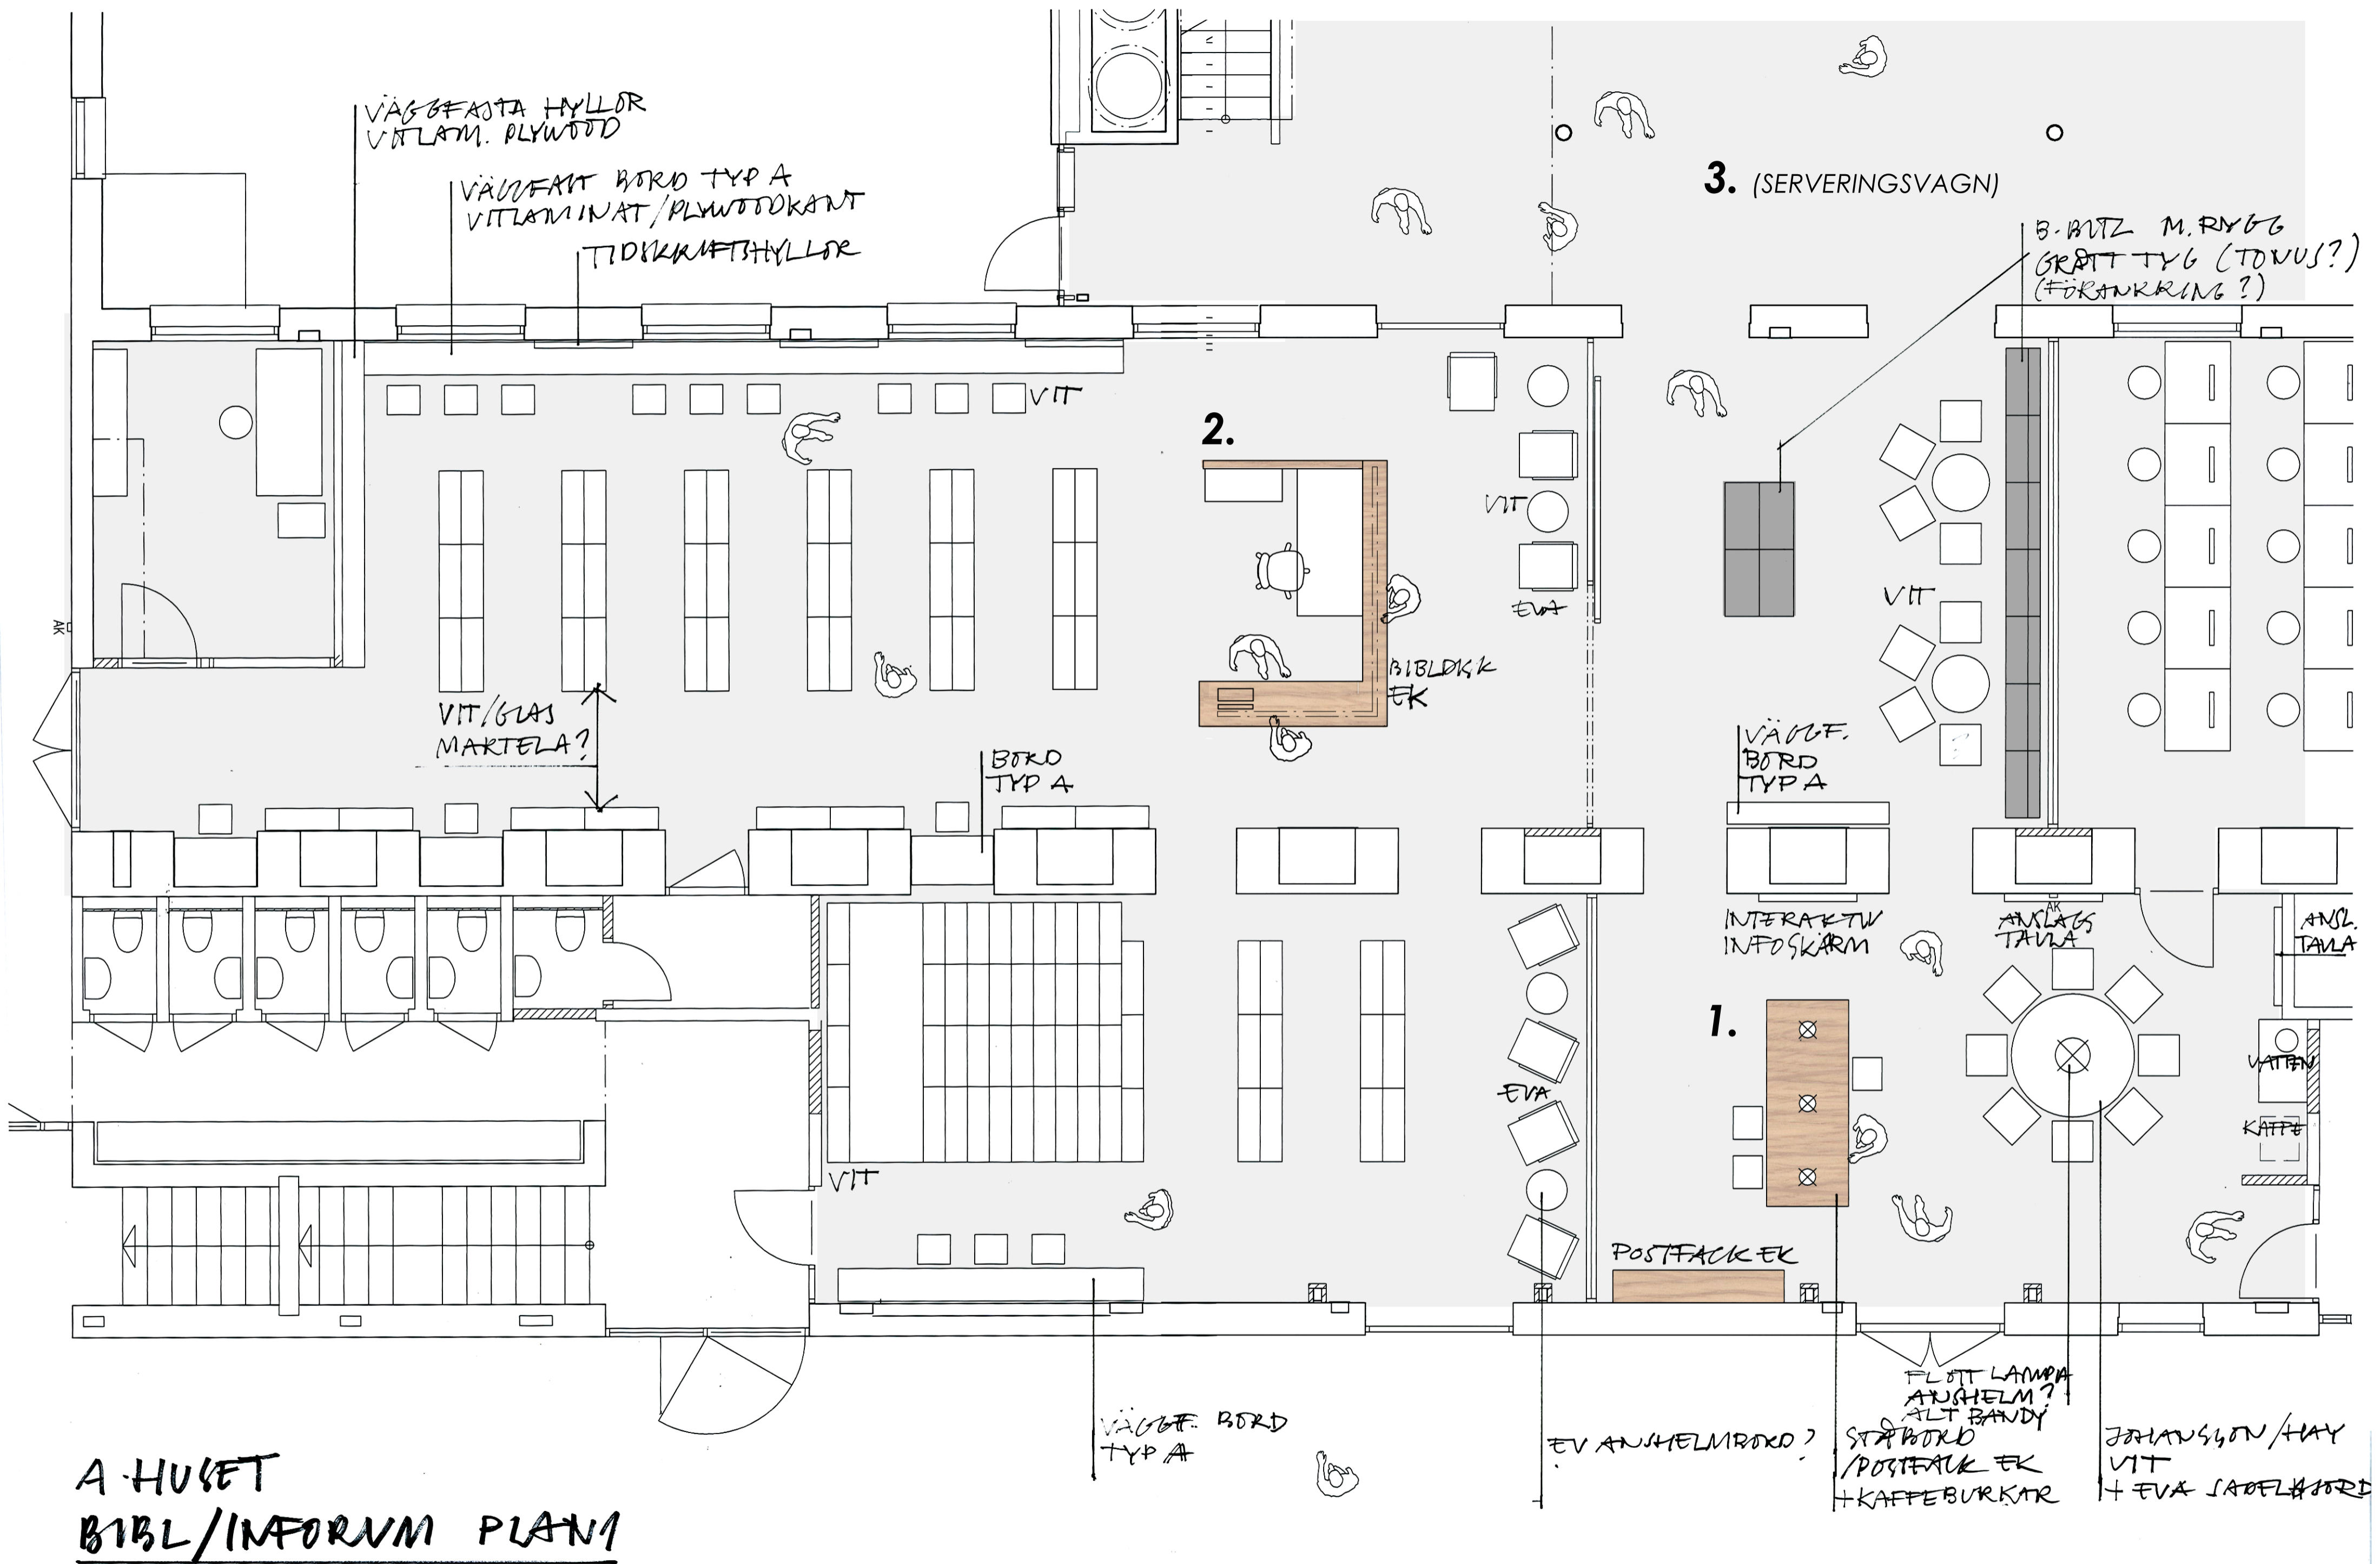

INTERAKTIV
INFOTAVLA


ANSLAGSTAVLOR


KAFFE-
BURKAR

POST-
FAUK

FLOTT
LAMPA


INFORUM

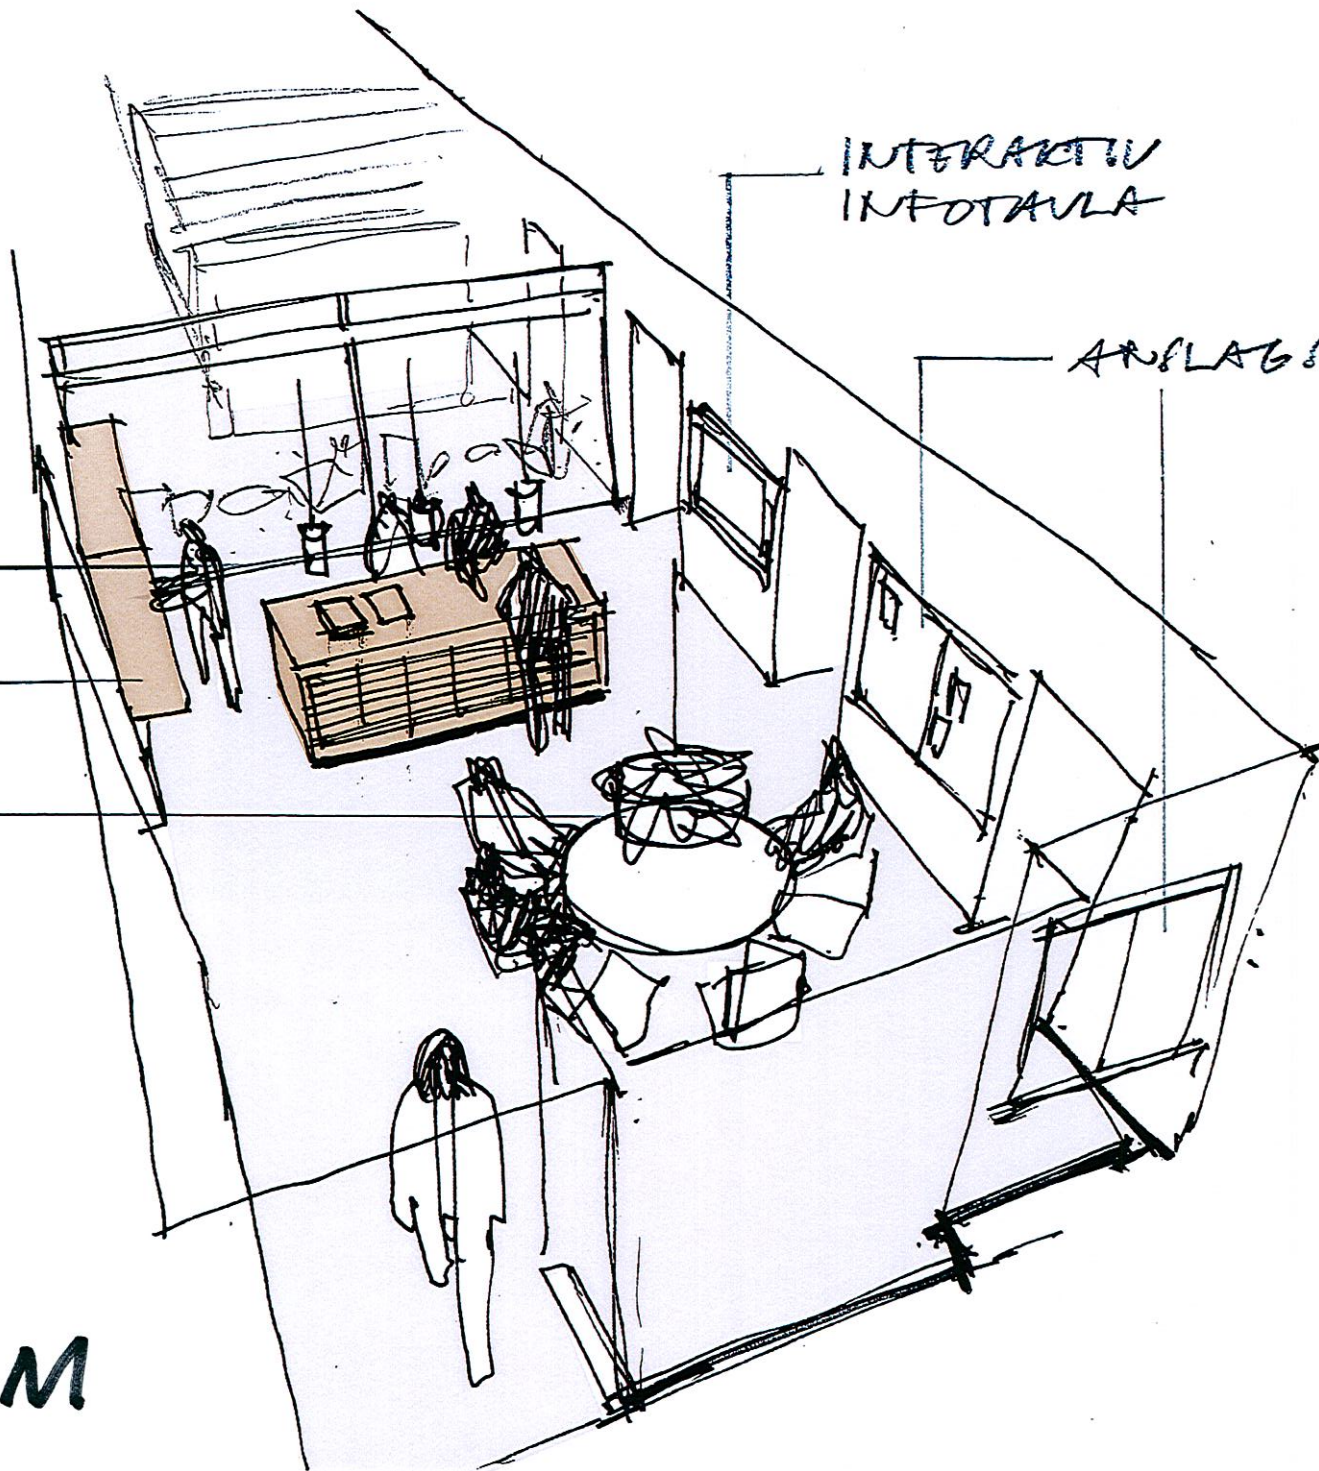

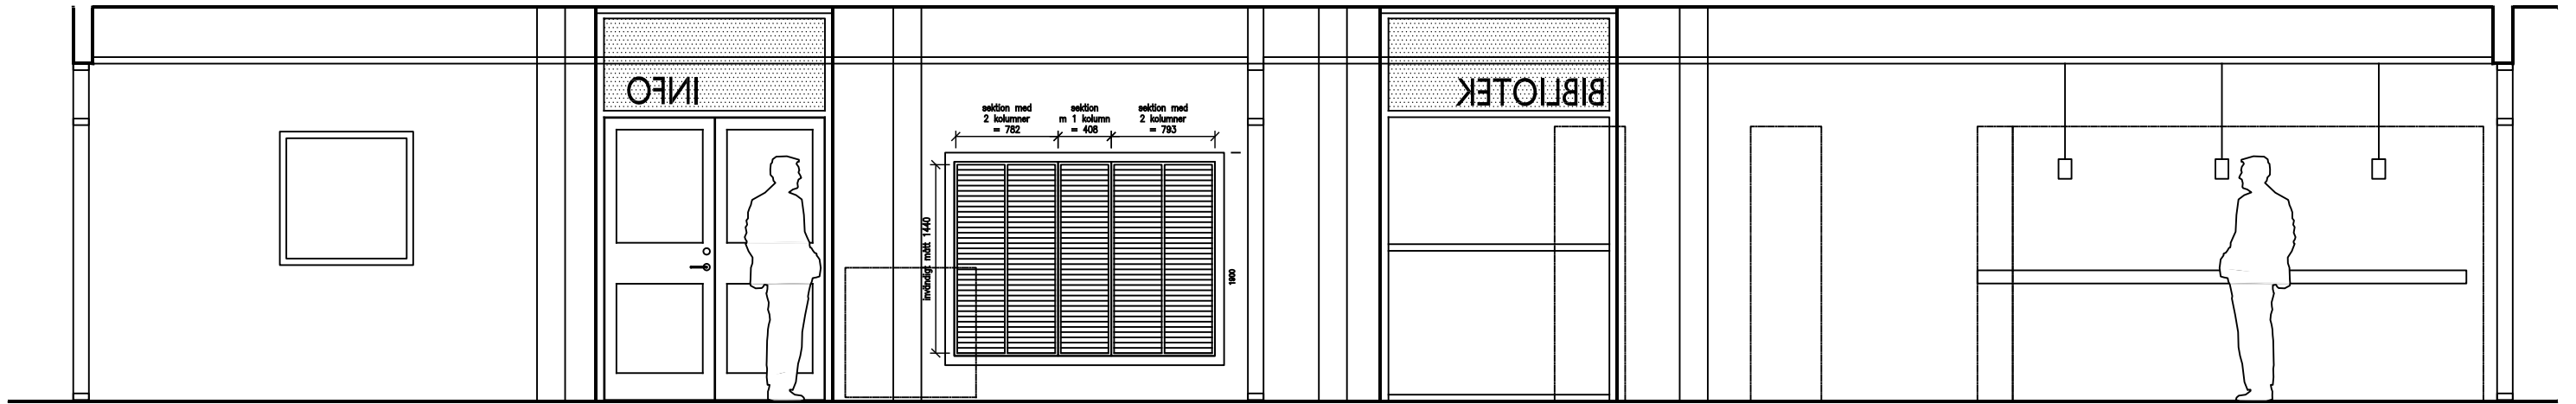

VY INFORUM MED POSTFACK
SKALA 1:50

180 POSTFACK
cc40 typ Gustafs

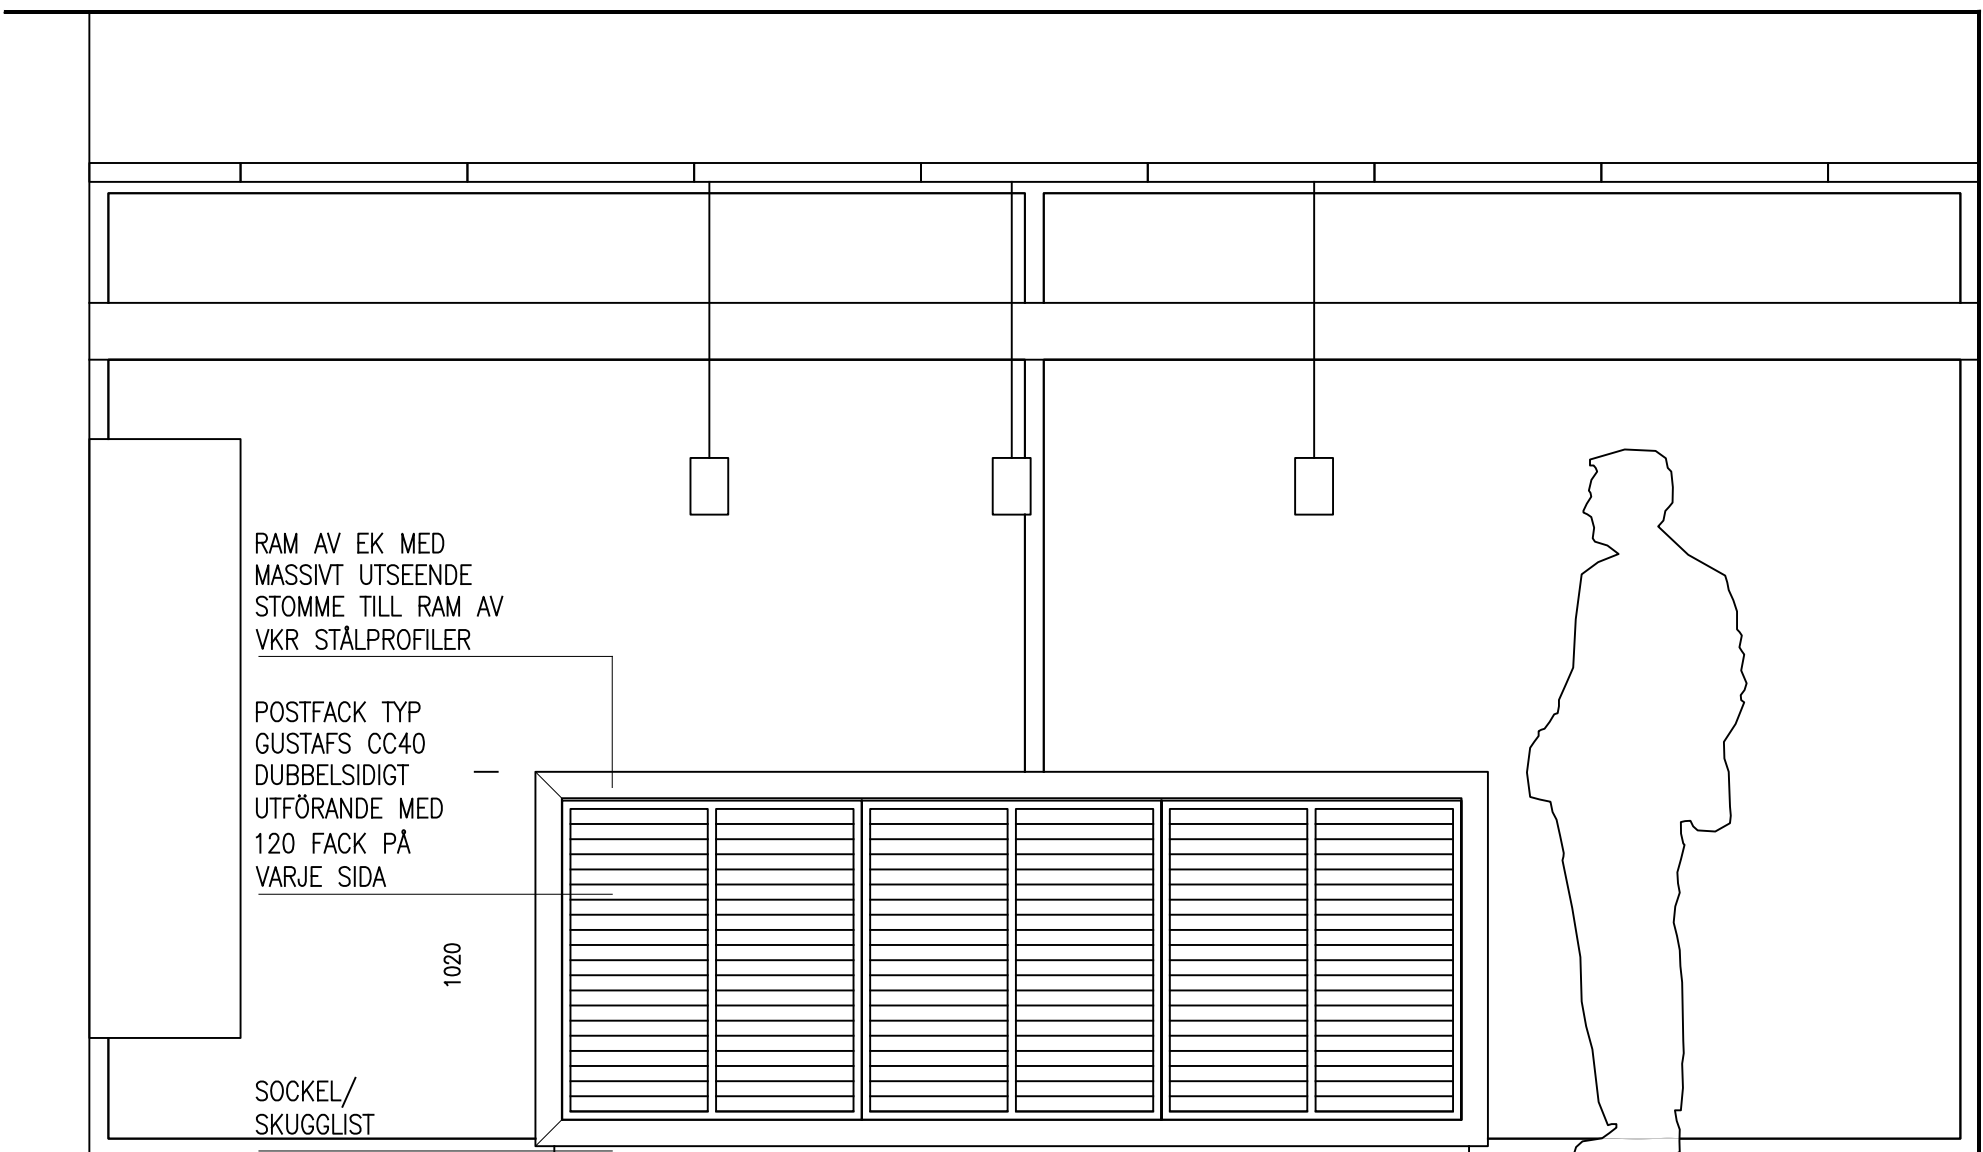

RAM AV EK MED
MASSIVT UTSEENDE
STOMME TILL RAM AV
VKR STÅLPROFILER

POSTFACK TYP
GUSTAFS CC40
DUBBELSIDIGT
UTFÖRANDE MED
120 FACK PÅ
VARJE SIDA

SOCKEL/
SKUGGLIST


1020

2520

STÅBORD/POSTFACK
MÅTT 2520x1020x1000.
TOTALT 240 POSTFACK
SKALA 1:20


VÄLÅM, PLYWOOD

TIDSKRIFTSHYLLOR

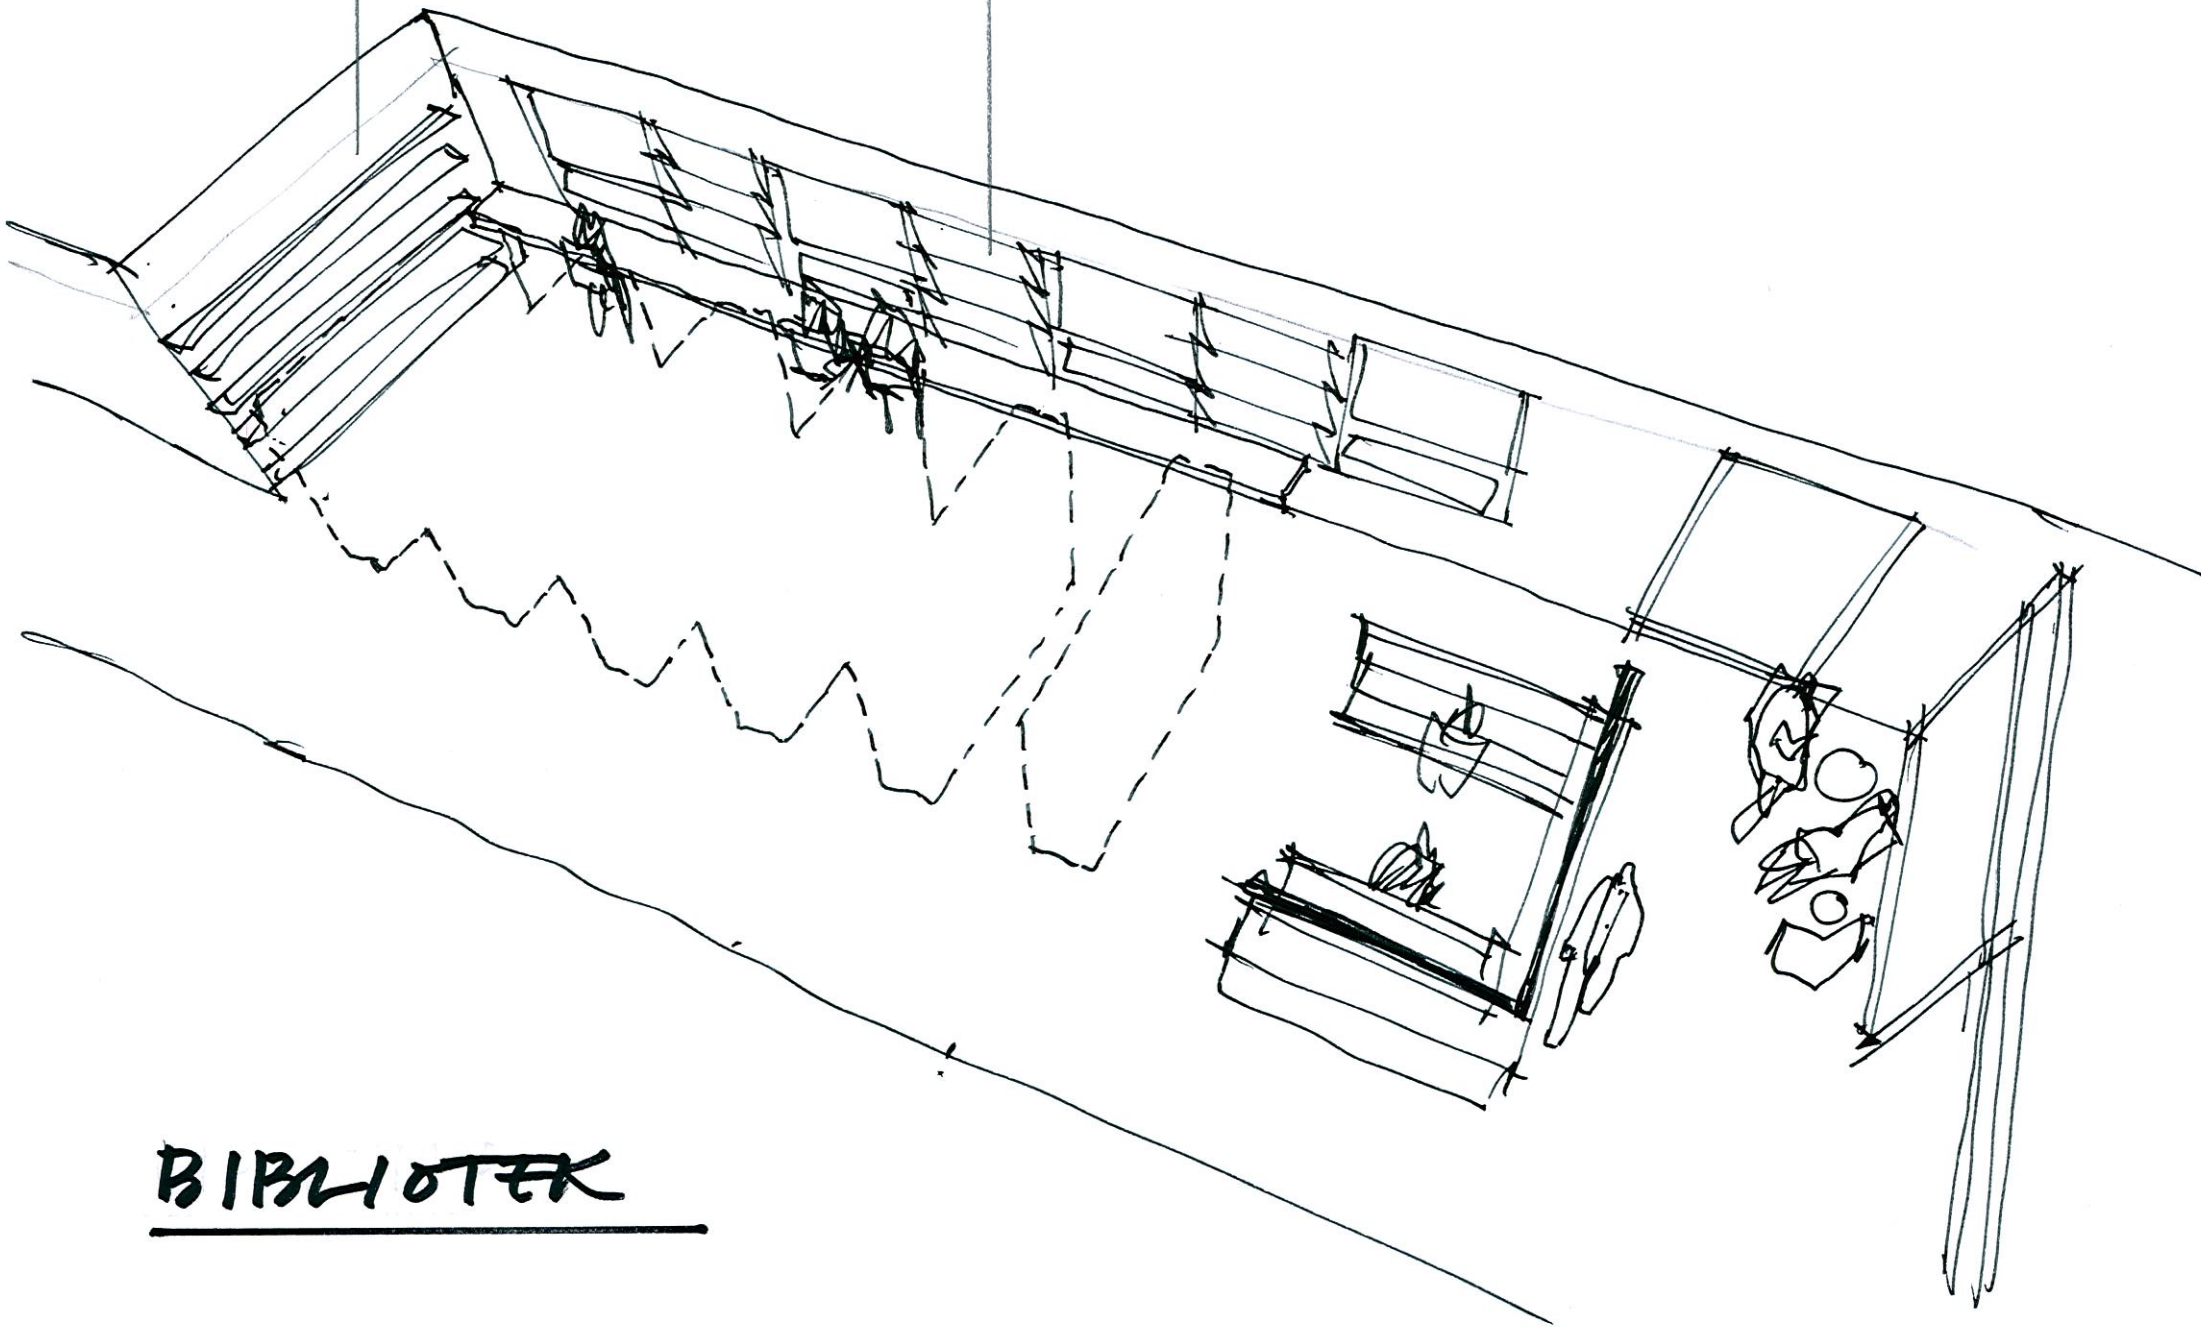

BIBLIOTEK



Handwritten notes in Swedish: "Handskrifts- sammlare" (Manuscript collector) and "konstnärskam" (Artist's room).

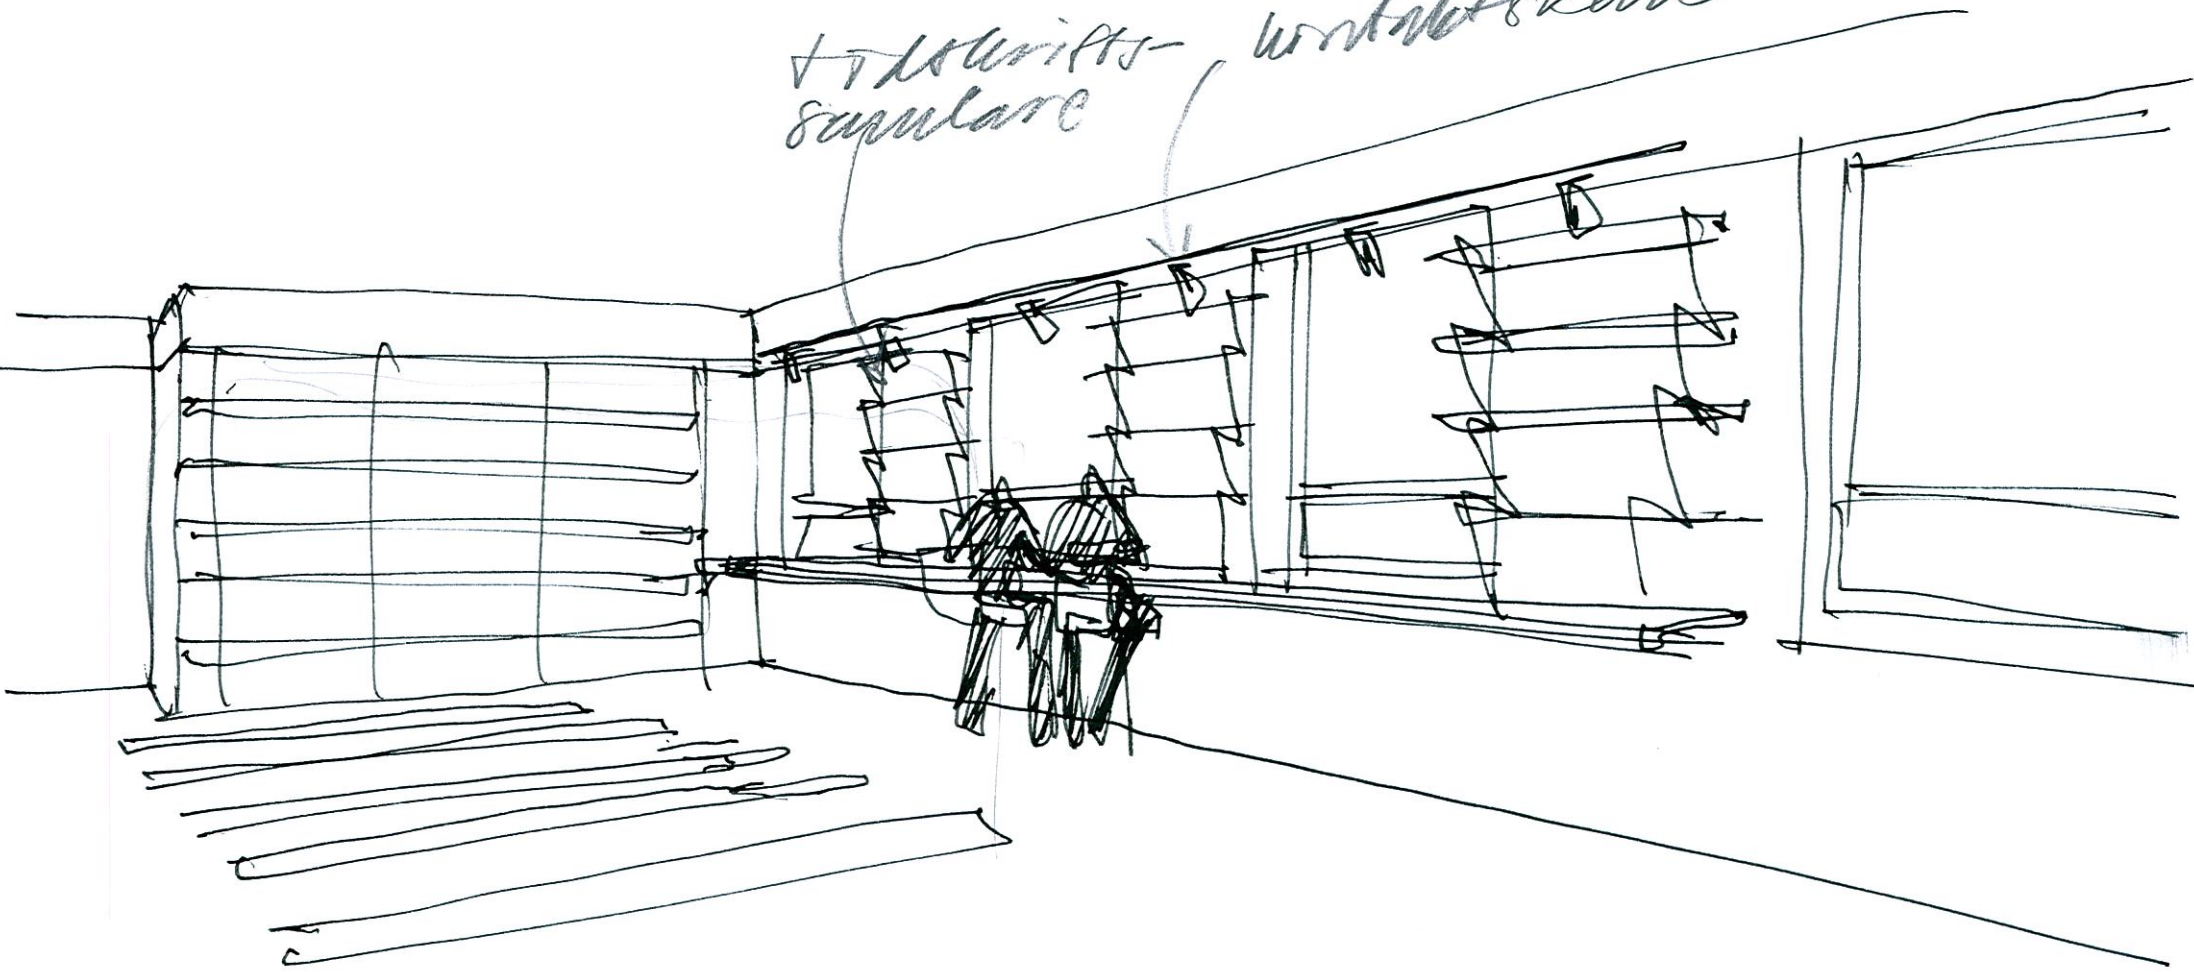


BIBLIOTEK




X

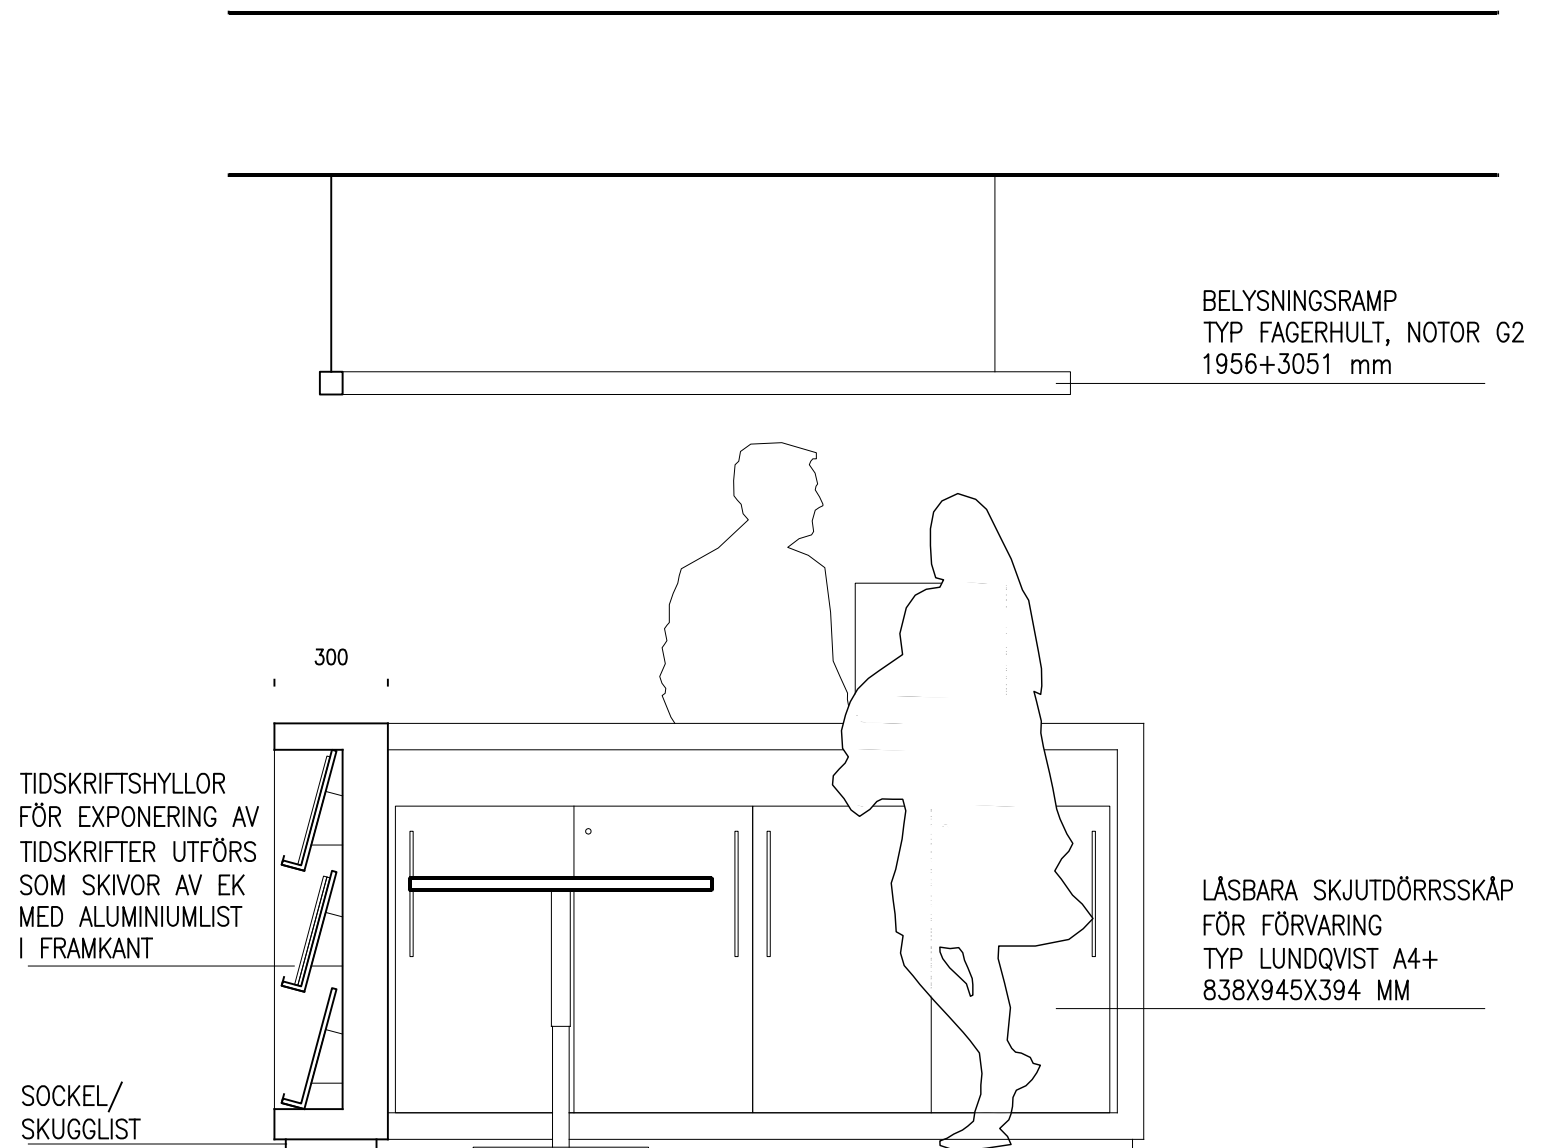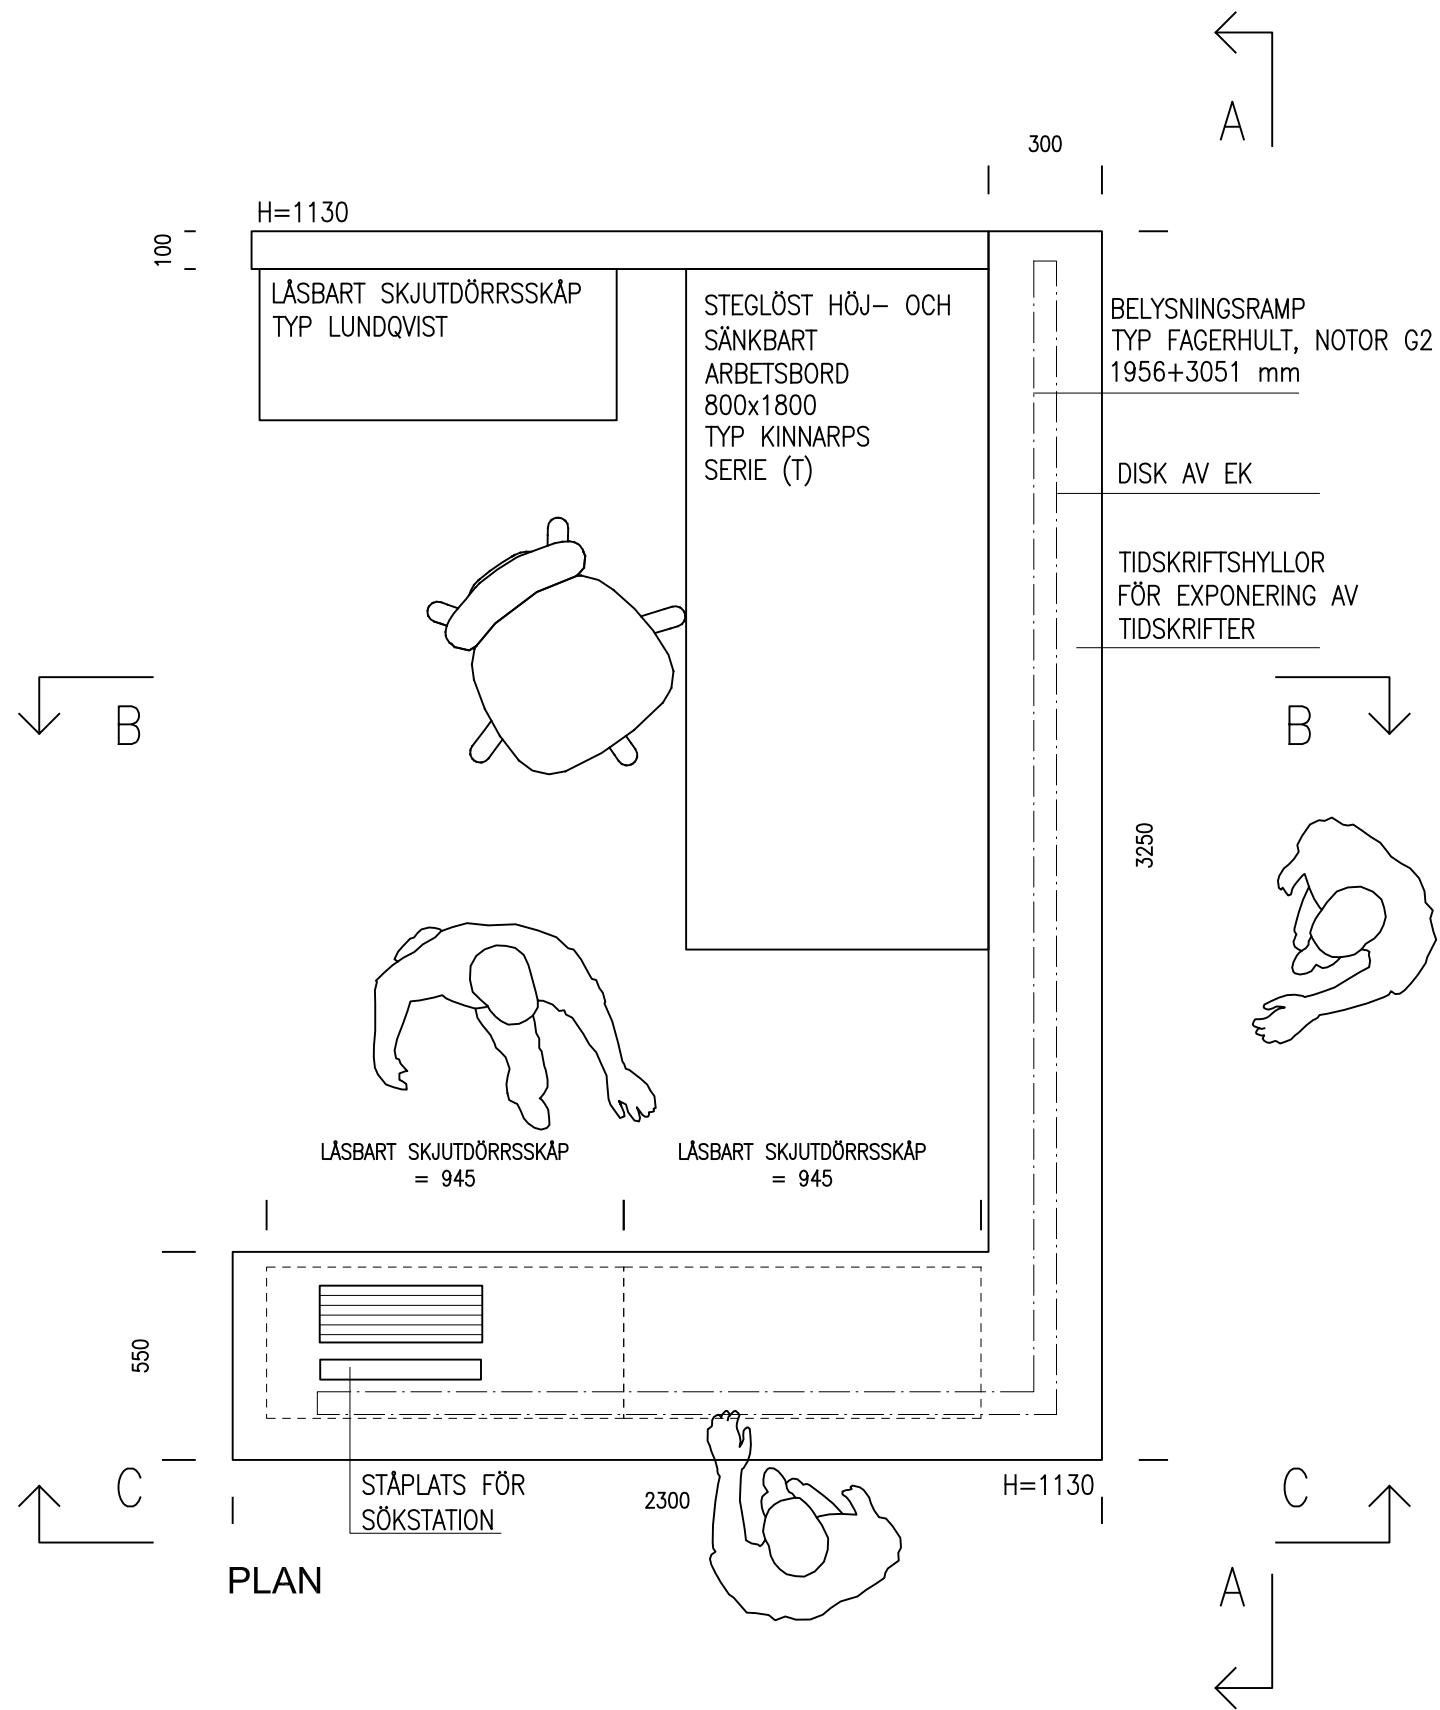

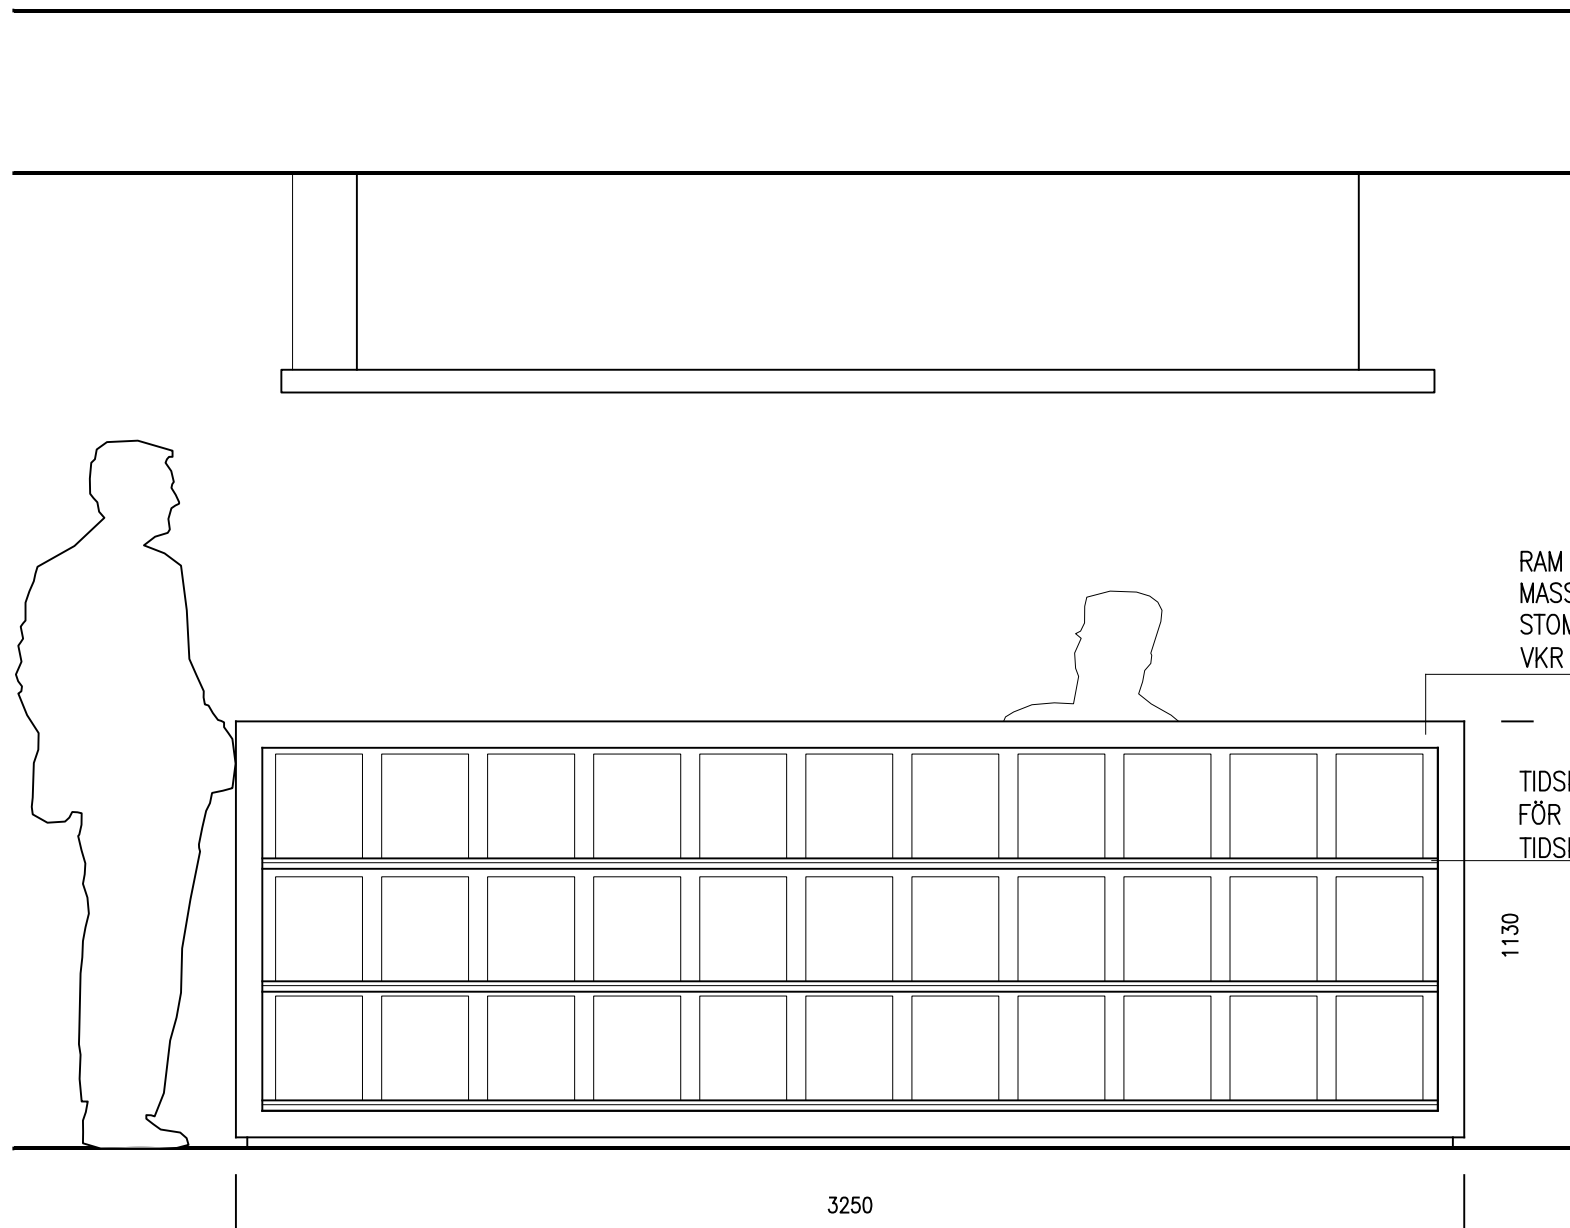

VY A-A

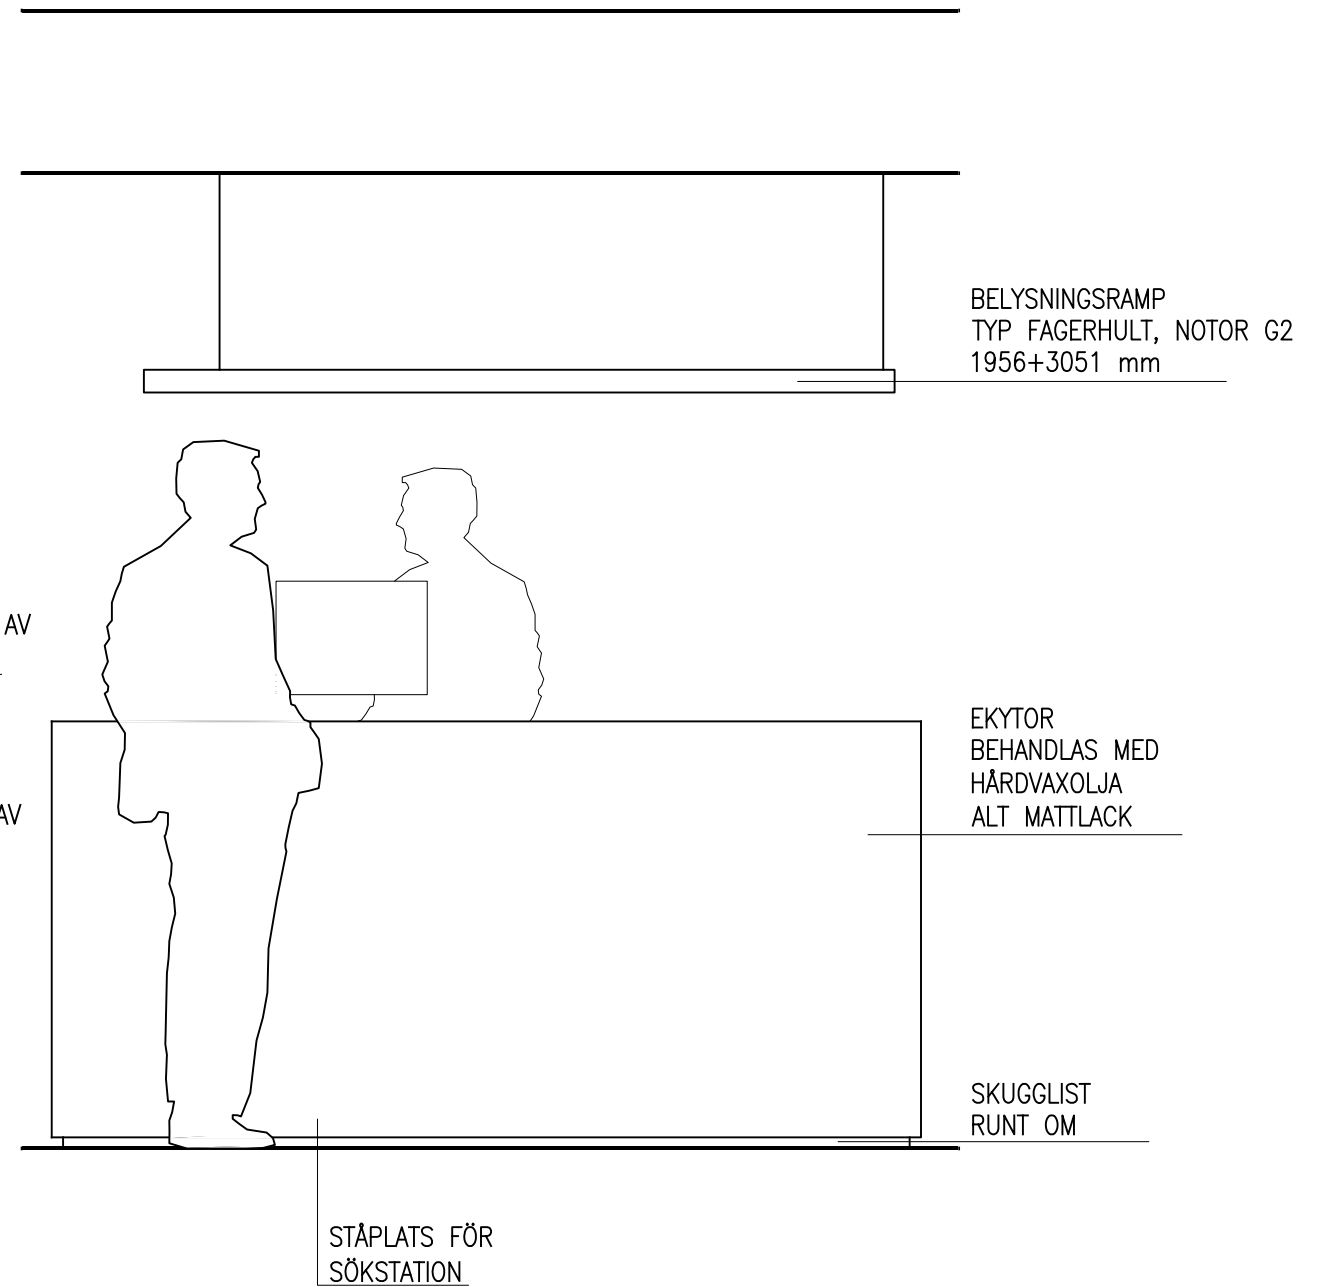

VY C-C



Steglöst höj- och sänkbart skrivbord, Kinnarps Serie (T)




Låsbara skjutdörrskåp, Lundqvist A4+




Ek i diskar och ståbord och serveringsvagn

A-HUSET inredning

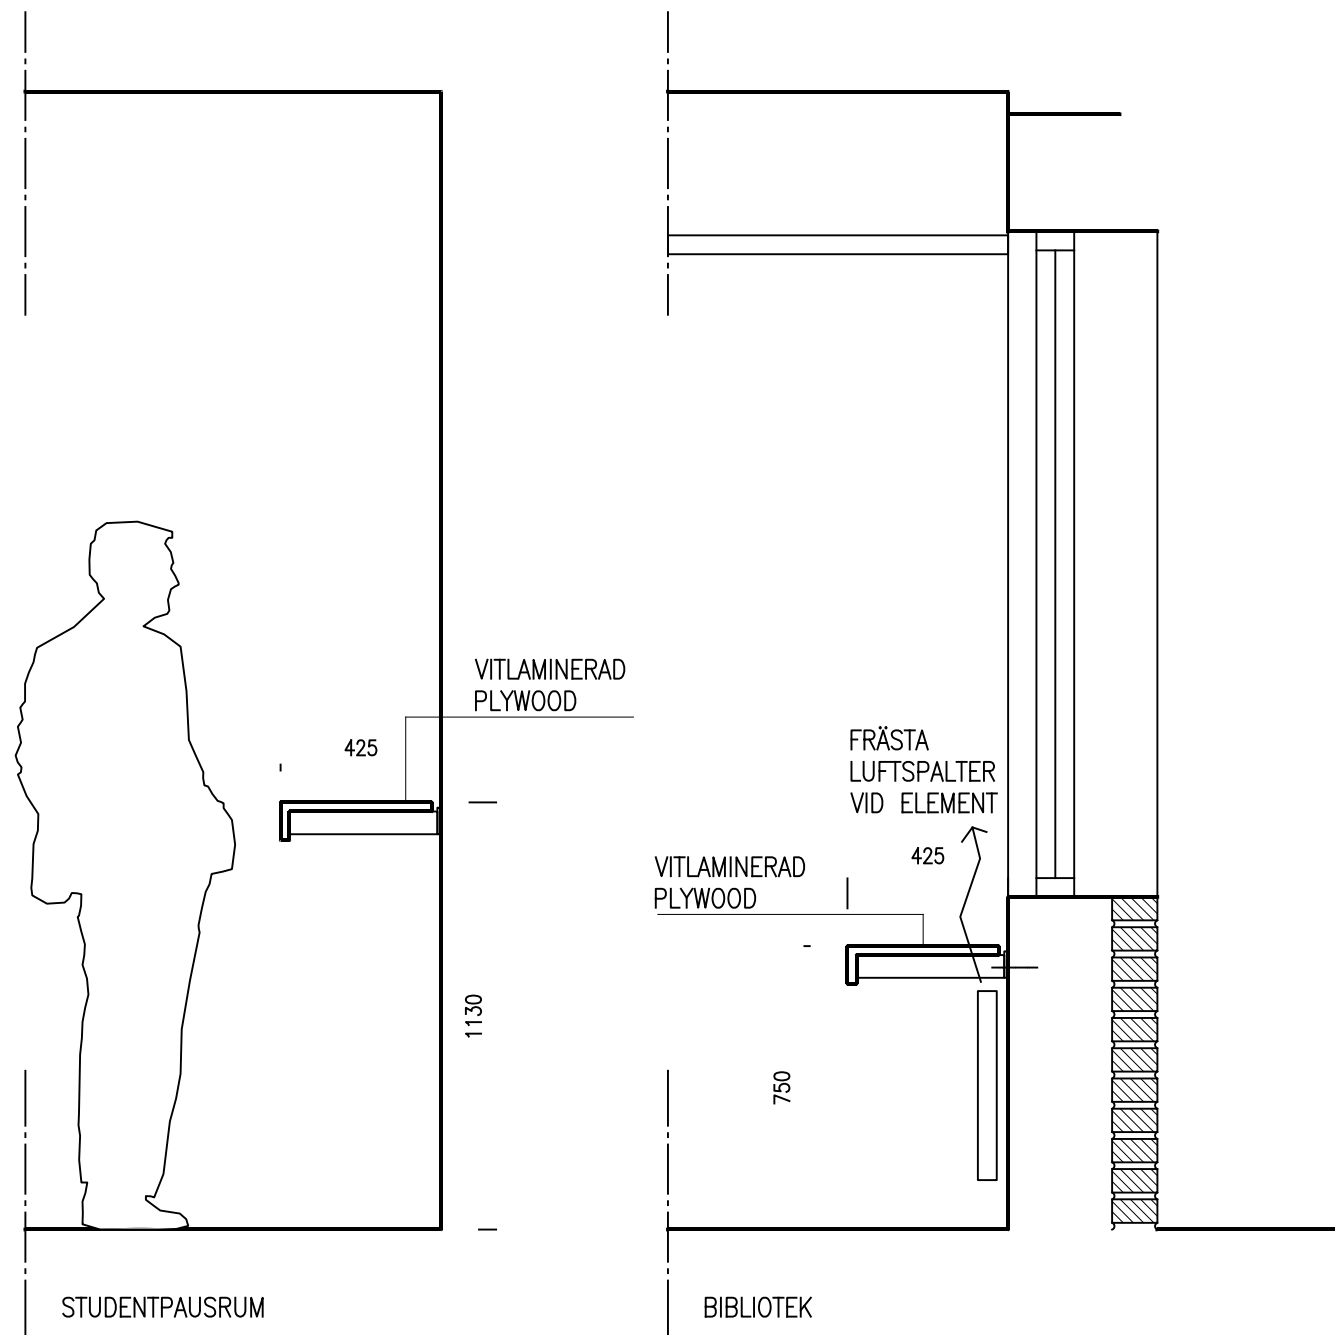


VÄGGFAST BORD/BÄNK
SKALA 1:20

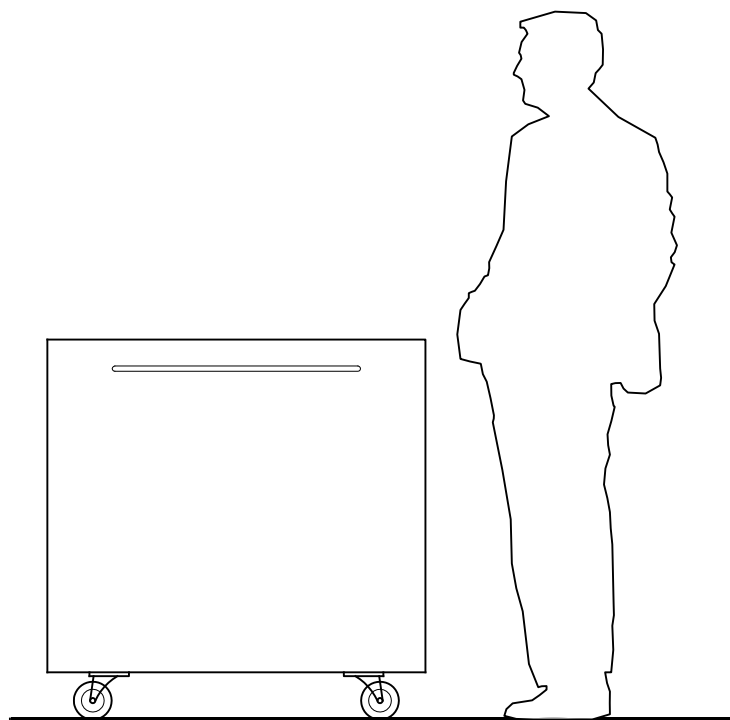

VY A-A

BYGELHANDTAG
BORSTAT RF STÅL
TYP RANDI 1512
DIAMETER 14MM
L=650 MM

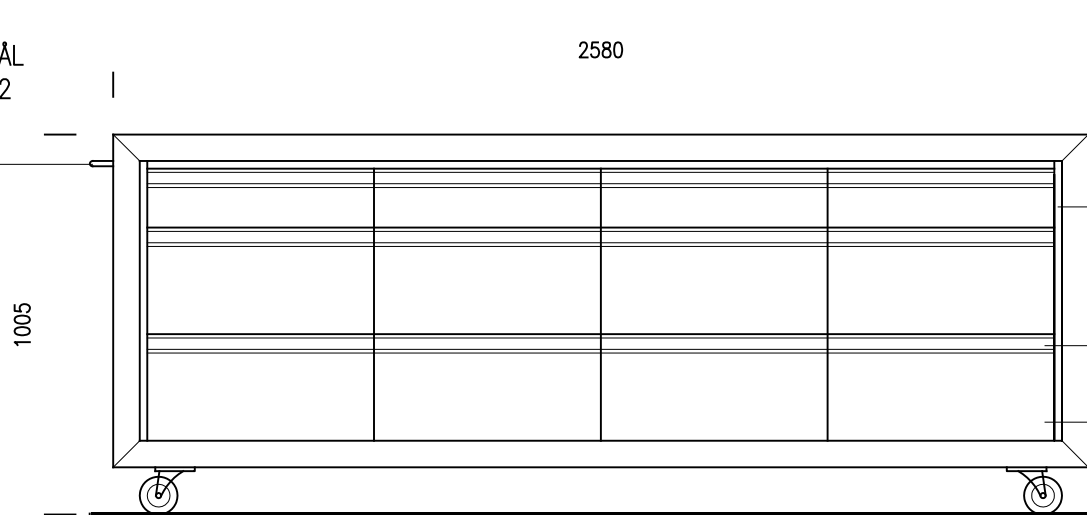

BYGELHANDTAG
BORSTAT RF STÅL
TYP RANDI 1512
DIAMETER 14MM
L=650 MM

PASSBIT LIKA LUCKOR

HANDTAG GENERELLT:
GREPPLIST AV
ALUMINIUM
TYP VEDUM

LUCKAOR GENERELLT:
VEDUM, LINDA EK

PASSBIT | 600 BÄNKSSKÅP
MED TRE FULL-
UTDRAGSLÅDOR | 600 BÄNKSSKÅP
MED TRE FULL-
UTDRAGSLÅDOR | 600 BÄNKSSKÅP
MED TRE FULL-
UTDRAGSLÅDOR | 600 BÄNKSSKÅP
MED TRE FULL-
UTDRAGSLÅDOR | PASSBIT

VY B-B

RAM AV EK MED
MASSIVT UTSEENDE
STOMME TILL RAM AV
VKR STÅLPROFILER

ALLA EK-YTOR BEHANDLAS
MED HÅRDVAXOLJA ALT MATTLACK


PASSBIT LIKA
LUCKOR

BÄNKSSKÅP MED TRE
FULLUTDRAGSLÅDOR
VEDUM 106260X


LÄNKHJUL MED DUBBEL-
BROMS TYP GERDMANS
MASSIVGUMMIHJUL 100X30 MM
MED VFZ MONTERINSPLATTA

PASSBIT LIKA
LUCKOR

VÄGGSKÅP
MED TRE HYLLOR
TYP VEDUM
150060

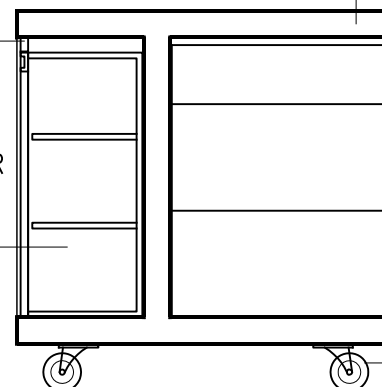

SNITT D-D

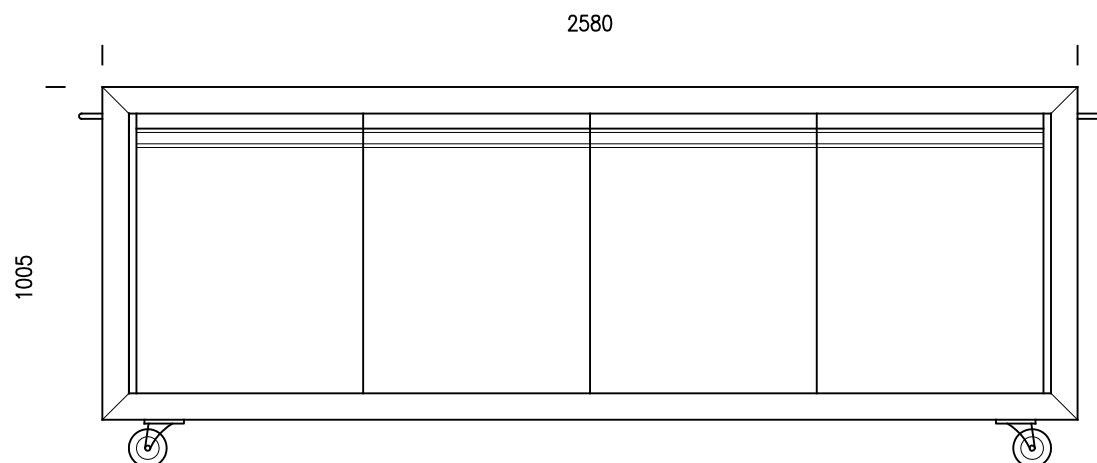


PASSBIT | 600 BÄNKSSKÅP
MED TRE FULL-
UTDRAGSLÅDOR | 600 BÄNKSSKÅP
MED TRE FULL-
UTDRAGSLÅDOR | 600 BÄNKSSKÅP
MED TRE FULL-
UTDRAGSLÅDOR | 600 BÄNKSSKÅP
MED TRE FULL-
UTDRAGSLÅDOR | TIB22A9

VY C-C


SERVERINGSVAGN
SKALA 1:20

skala 1:50

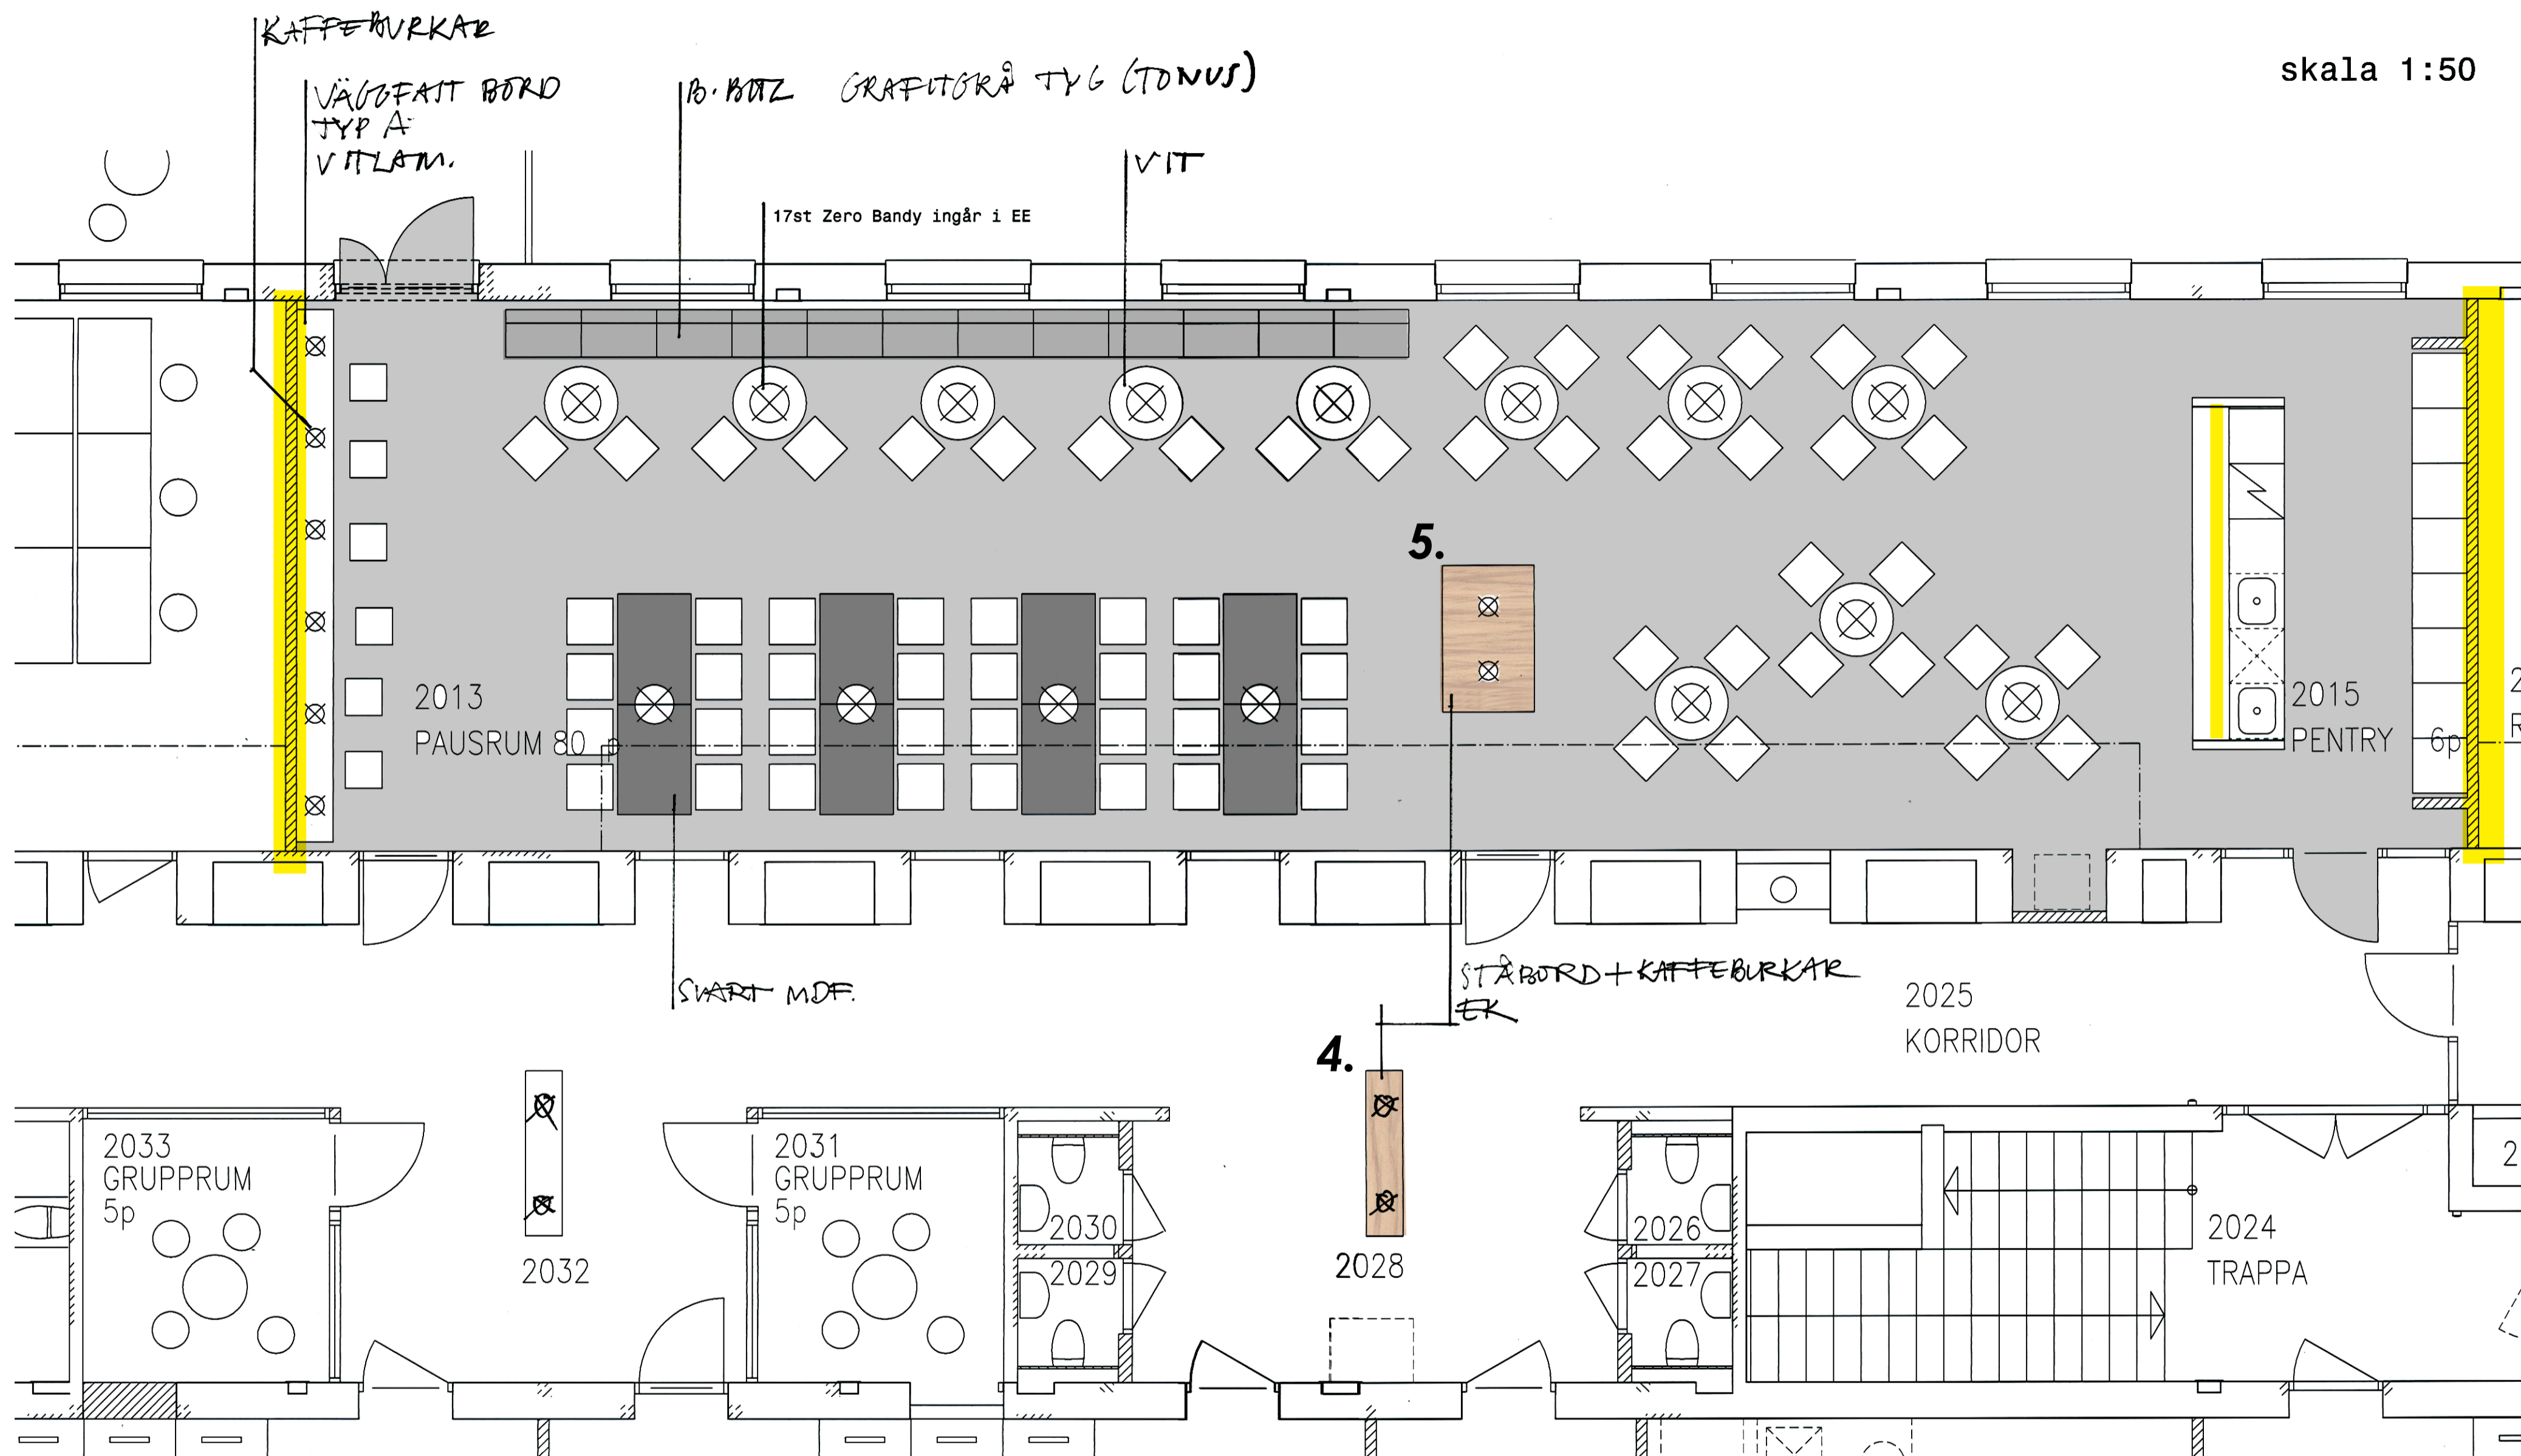


**A-Huset
STUDENTPAUS PLAN 2**


skala 1:50/1:100 (A2/A4)

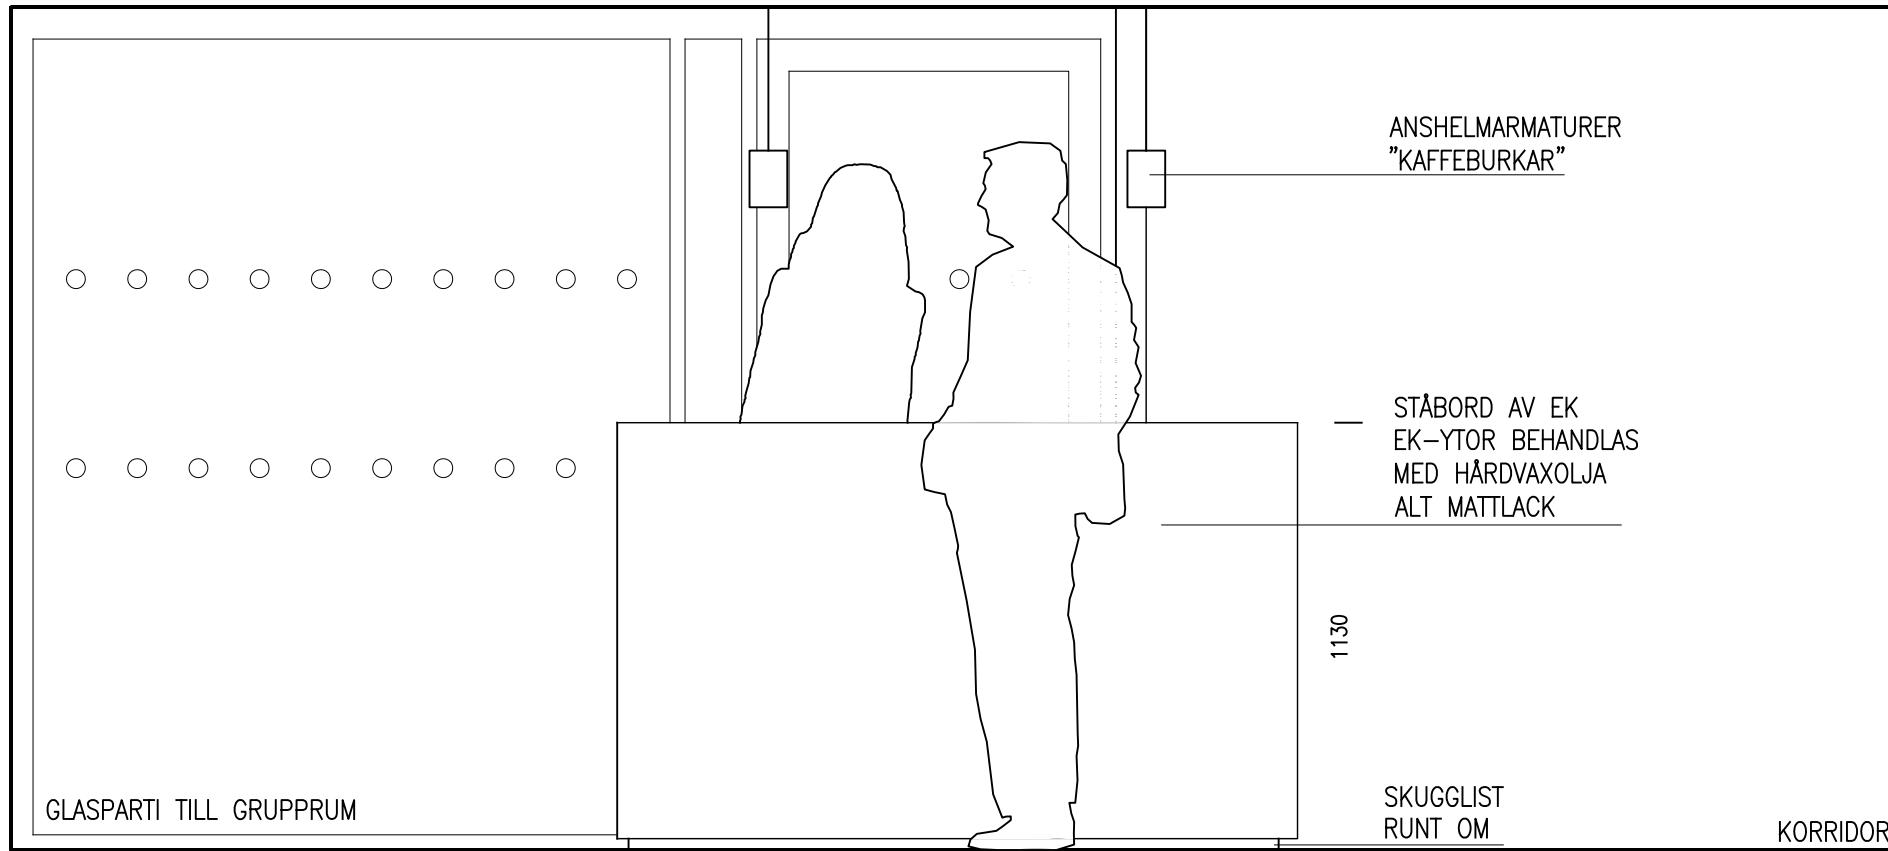



VY A-A

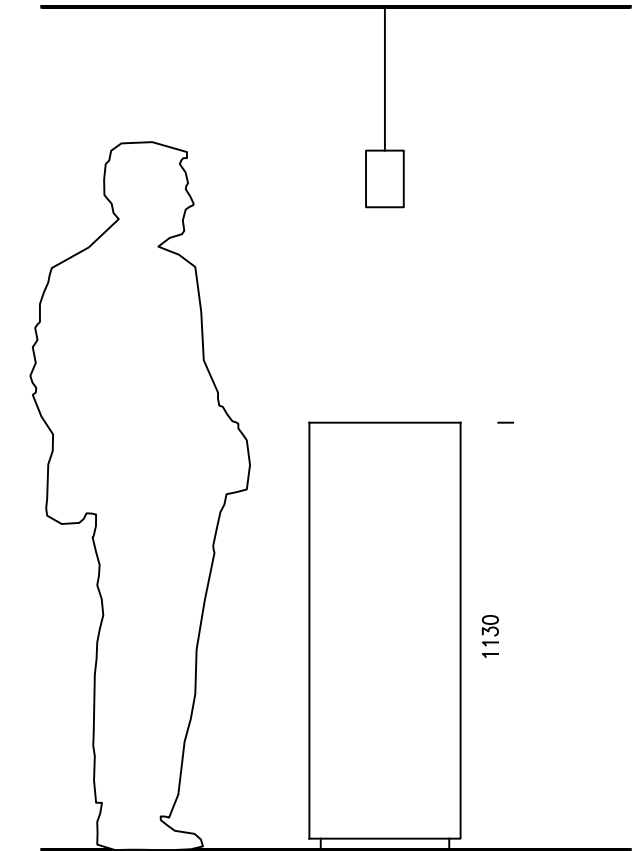

VY B-B

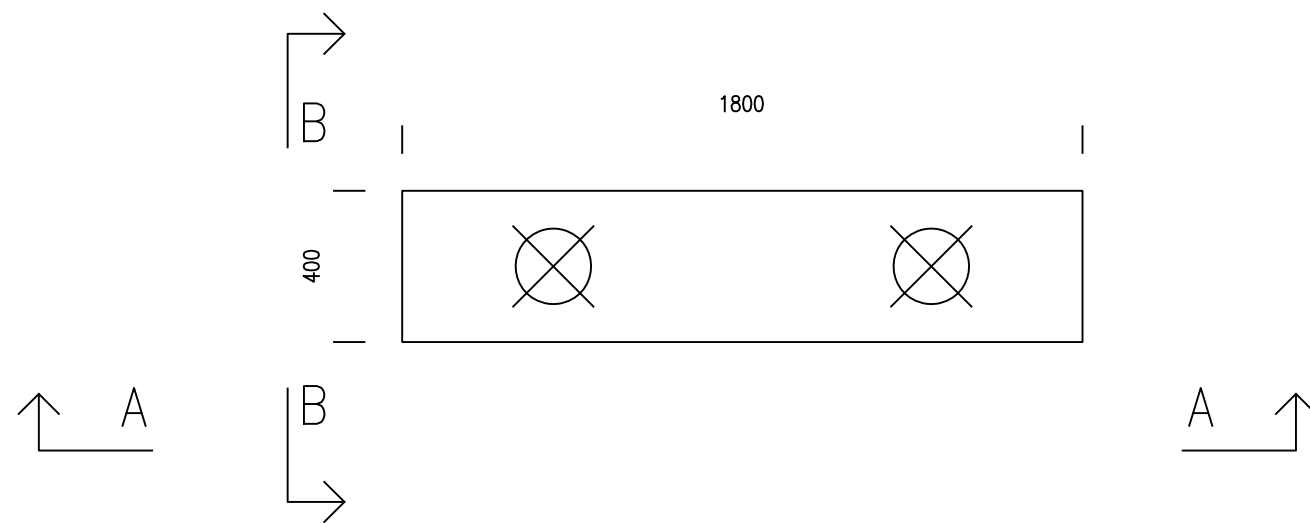


STÅBORD I FÖRRUM
SKALA 1:20

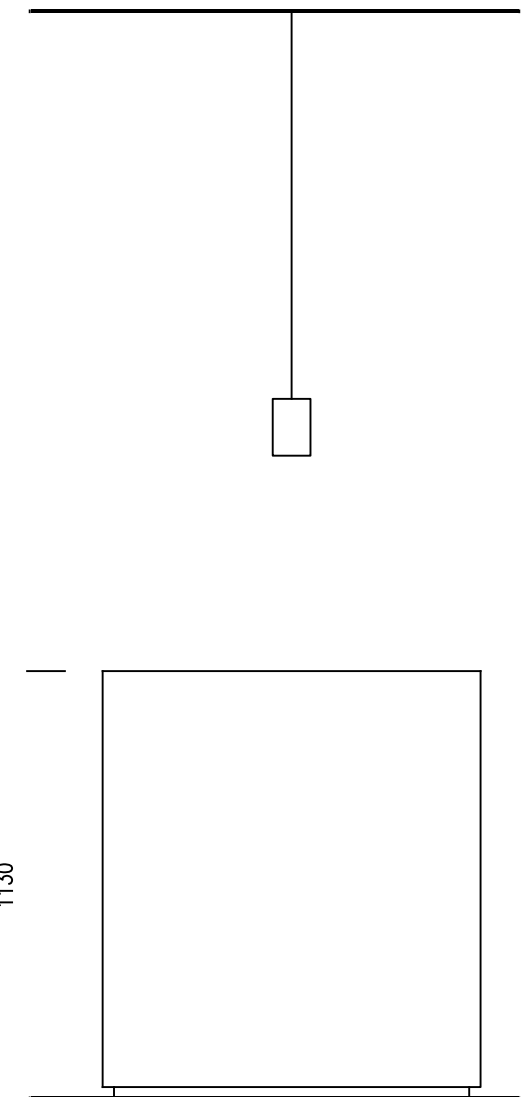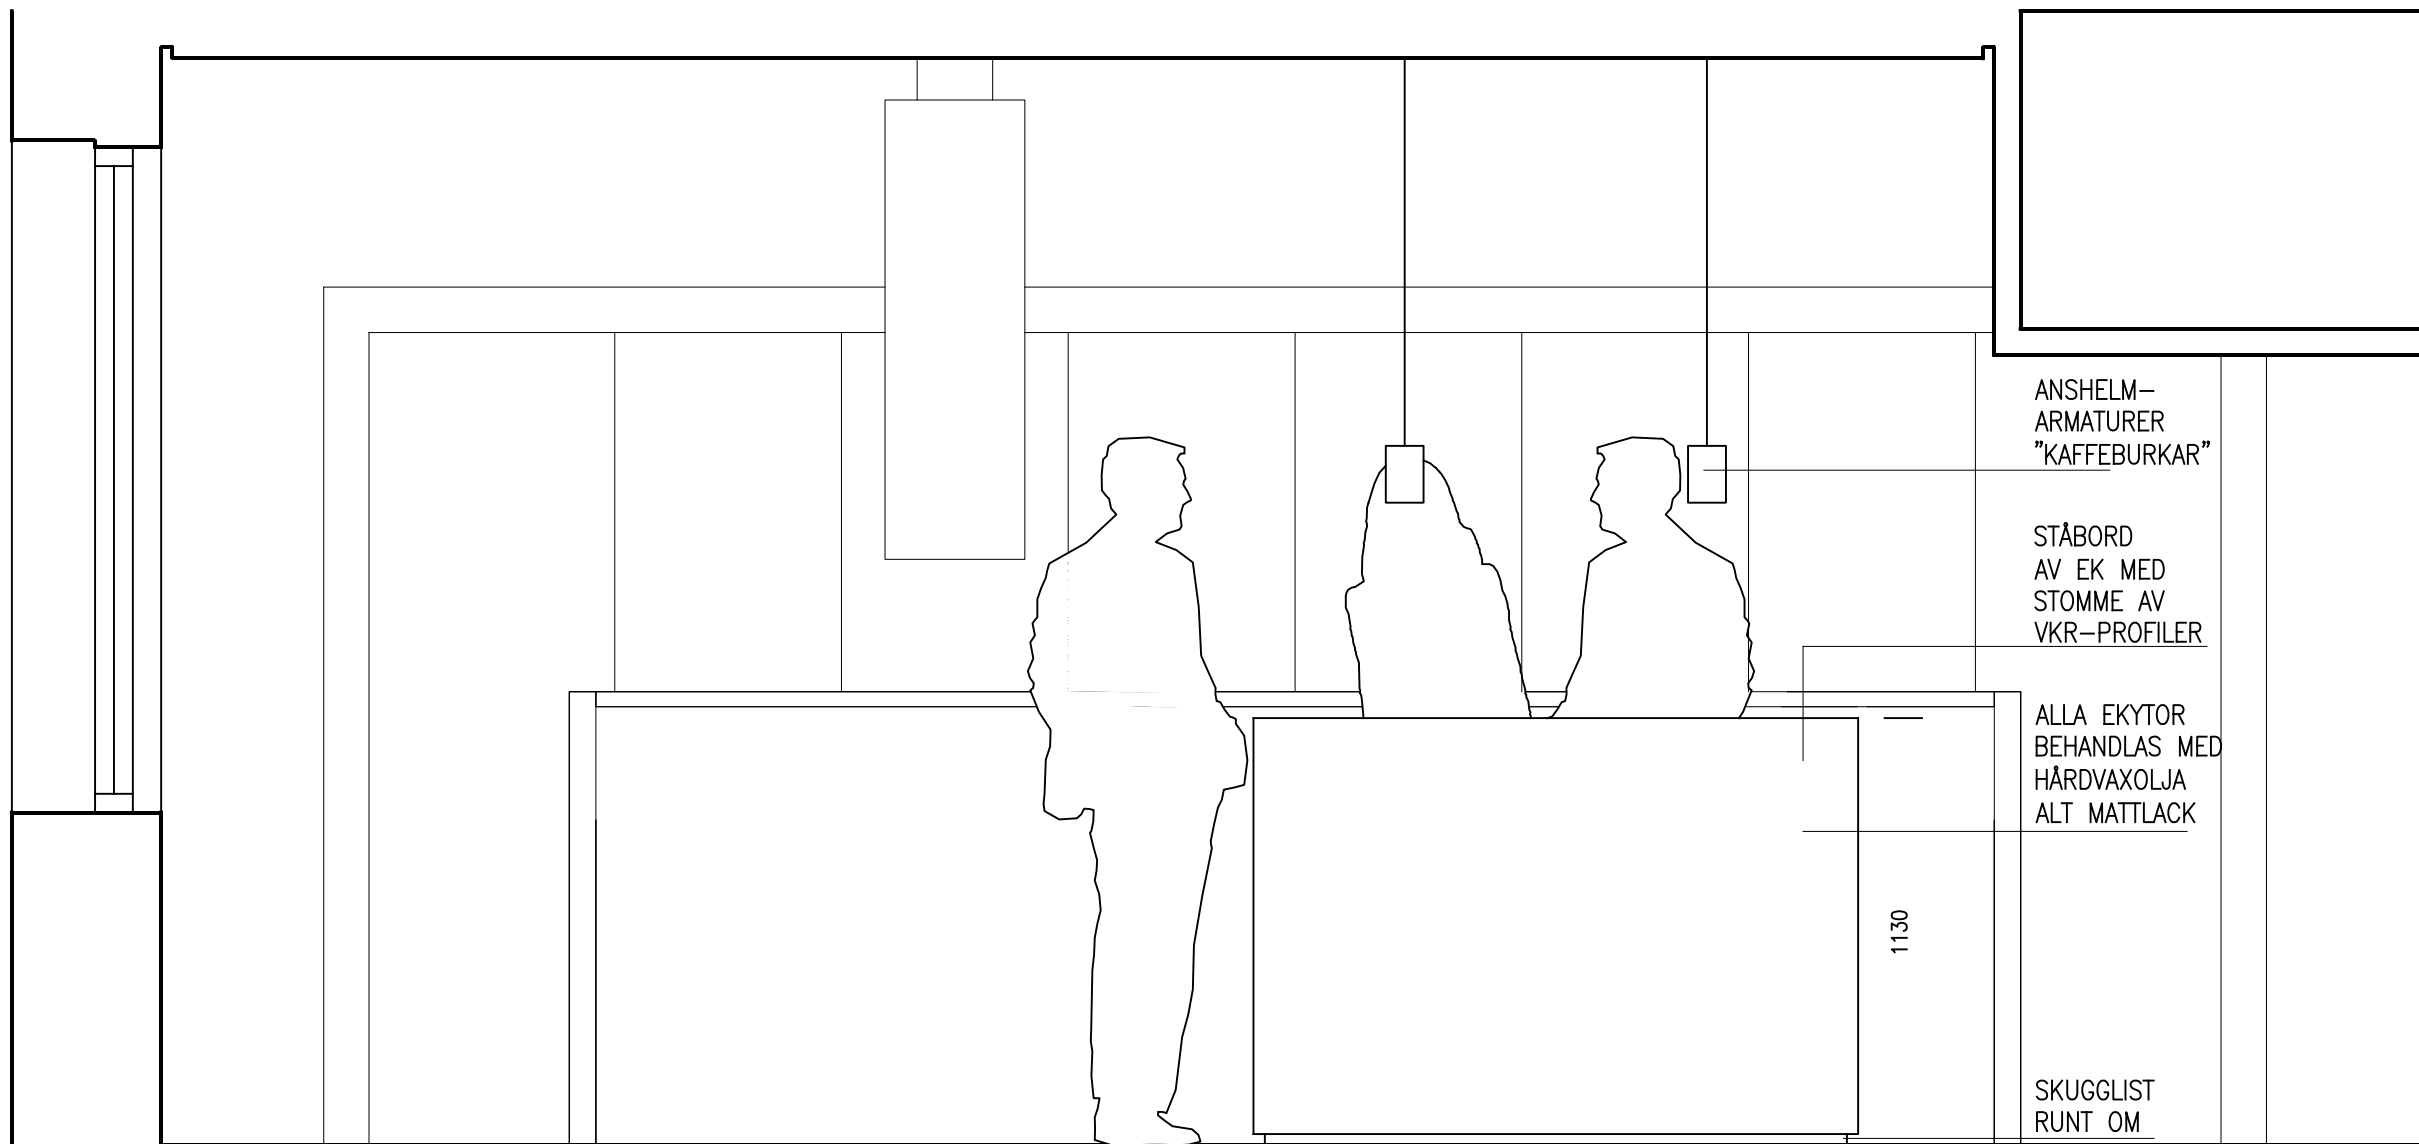

VY A-A

VY B-B

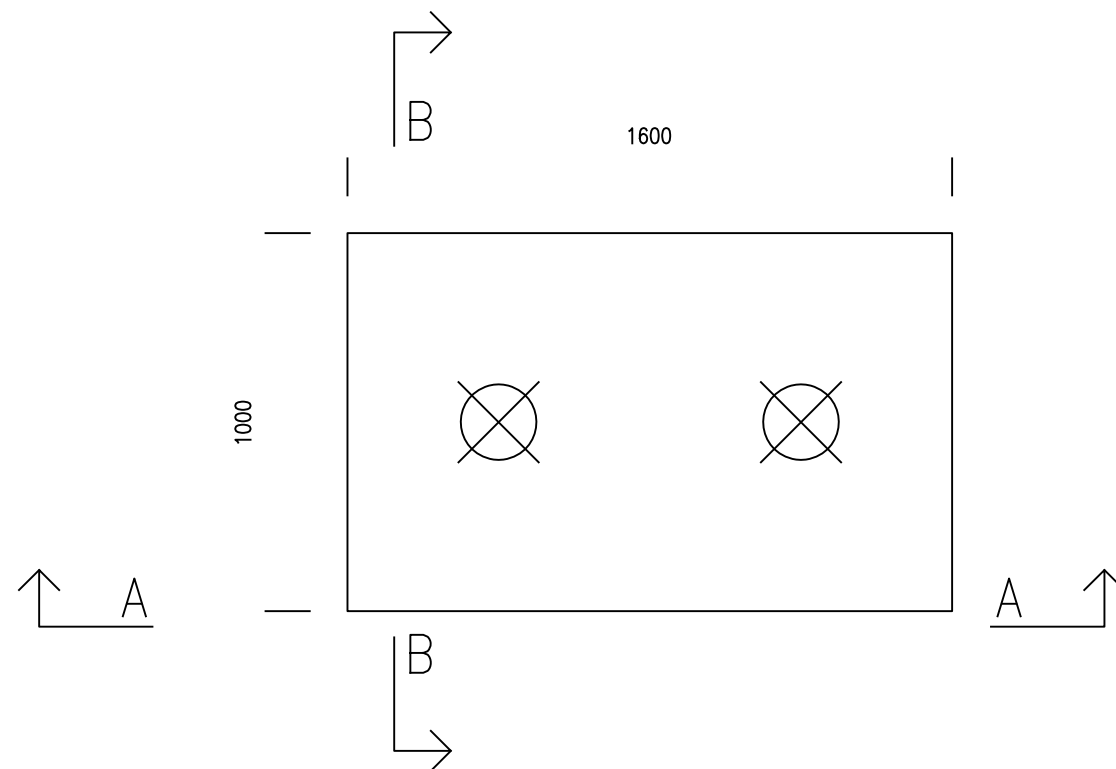

STÅBORD I ELEVPAUSRUM
SKALA 1:20