

FÖRKLARINGAR

Alla mått i mm.

FÖRESKRIFTER

Bordsskiva ska vara elektriskt höj-sänkbara, teleskopverkan.

Elstativ: Special tillverkning Fabr. Holmberg Partner.

Tvåpelarstativ med en motor i varje ben. Tryckknappsdrift upp och ner. Designad fot (rektangulär). Ytbehandl. silvergrå lack.


Bordsskiva av 22 mm plywood. Rundade hörn r 20 mm. Rak kant slipad och klarlackad, matt glans. Ytskikt av linoleum Forbo desktop nr 4176 (ljus beige), fasad linoleumkant.

Utrustning i bord:


- 1 st låda med bygel för lås.
- 1 st kabelsamlare

FÖRKLARINGAR

- X Anger placering manöverpanel under bordsskiva

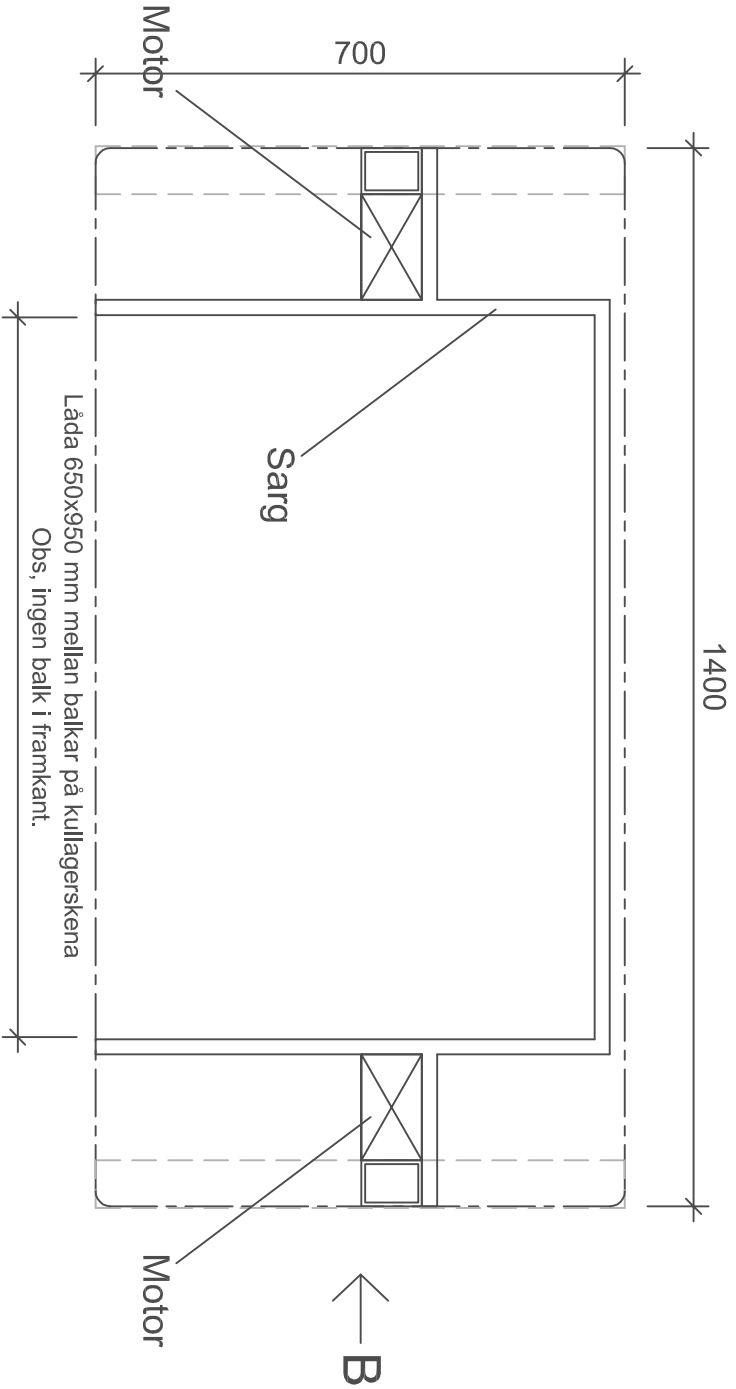

PLAN

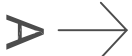

BILAGA 5

Kod: 1401

A-HUSET LTH

REMISSHANDLING INREDNING, 2010-09-30

ARBETSBORD, ritisal, Skala 1:10/A3

Lars Wesen Arkitektkontor AB Grönegatan 16 22 24 Lund Tel: 046-14 79 80 lars.wesen@telia.com