

FÖRKLARINGAR

ALLA MÅTT ANGES I MILLIMETER.

FÖRESKRIFTER

ALLA MÅTT KONTROLLERAS PÅ PLATS FÖRE TILLVERKNING/BESTÄLLNING. TILLVERKNINGSRITNINGAR SKA TILLHANDAHÅLLAS OCH GODKÄNNAS AV ARKITEKT OCH BESTÄLLARE INNAN TILLVERKNING. LEVERANTÖR ANSVARAR FÖR ATT FRI HÖJD UNDER INKLUDADER OCH RÖKSTRÅK KONTROLLERAS PÅ PLATS FÖRE TILLVERKNING AV DRAGSKÅP.

UTRUSTNING

FÖR ANTAI. SE BESKRIVNING/PLANRITNINGAR.

LAB-BÄNK
FRISTÄNDE DISKBÄNK, 1500x800 MM, FABRIKAT LABRUM EL. LIKVAJ ROSTFRITT STÅL. STÅLSTATIV I VITT EPOXYLACKERAT STÅL.
DISKHÖ SKA VARA MODELL BESS, 550X550 MM, PLACERAD ENL. RITNING (SPEGELVÄNDA LAB-BÄNKAR FÖREKOMMER). VASK SKA FÖRSES MED VATTENLÅS.

BLANDARE
STANDARD ETTGÖREPSBLANDARE, FABRIKAT LABRUM EL. LIKVAJ.



DRAGSKÅP
LEVERANTÖREN ANSVARAR FÖR ATT SÄMORNING SKER MED VENTENTERPREND OCH BRÖGENTERPREND. DRAGSKÅP FABRIKAT SÄVAR. DRAGSKÅP FÖREKOMMER I TÅA OLIKA FÖRDER. STANDARD FÖLD RESP. LÅGE SKÅP ENLIGT UPPSTÄLLNINGAR. I ETT FALL, DRAGSKÅP 1B, SKA VENT-ANSLUTNING SKE BAKFRÄN I ÖVRIGA STANDARD-ANSLUTNING UPPFRÄN.
DRAGSKÅP SKA HA DELADE SKULULUCKOR AV GLAS, SKA ATT DRAGSKÅPET MED LUCKORNA I FULT UPPDRAGET LÅGE VATER MAX 2050 MM (SE RITNING).
ÖPPNINGSHÖJD MED LUCKOR I UPPFALLT LÅGE SKA VARA MINST 600 MM FÖR LÅGT DRAGSKÅP OCH MINST 750 MM FÖR DRAGSKÅP I STANDARDHÖJD.

STATIV AV VITLACKERAT STÅL, ARBETSTYTA AV STRÄFAST ROSTFRITT STÅL. BELYSNING, BLANDARE OCH ARBATYRER ENL. STANDARD. DRAGSKÅP FÖRSES MED LÄM FÖR LÅGT LUFTTILLODE.

VENTILERAD, HURTS, UNDER DRAGSKÅP
LEVERANTÖREN ANSVARAR FÖR ATT SÄMORNING SKER MED VENTENTERPREND OCH BRÖGENTERPREND. UNDER DRAGSKÅP PLACERAS I MULTIRUM 0008, ENLIGT UPPSTÄLLNING, EN VENTILERAD HURTS FÖR FÖRÄRNING AV FÄRG, SPRAYFÄRG, LUMER ETC. SKÅP SKA VARA FABRIKAT SÄVAR. MÅTT B=280 H=550 D=515 OCH FÖRSETT MED FRONT AV VIT LÄMNAIT MED KÄNTLUST AV EK. BYGELSISLAG ENLIGT TILLVERKARENS STANDARD.


VENTILERAT SKÅP ÖVAN DISKBÄNK
LEVERANTÖREN ANSVARAR FÖR ATT SÄMORNING SKER MED VENTENTERPREND OCH BRÖGENTERPREND. VENTILERADE SKÅP FABRIKAT SÄVAR. MÅTT B=1100 H=720 OCH D=500. SKÅP FÖRSES MED VITLÄMNERADE PARLUCKOR MED EKÄNTLUST.

BET	MÅT	ANMÄRKNING	DATUM	SKR
REMISSHANDLING 10-09-30				
INREDNING A-HUSET LTH				
HENRIK JAIS-NIELSEN				
MATS WHITE				
ARKITEKTER AB				
MULTIRUMSINREDNING				
DRAGSKÅP, VENTILERAT SKÅP OCH ARBETSÄNK MED VASK				
SKALA	1:20 (A1)	BILAGA 12.1	BET	

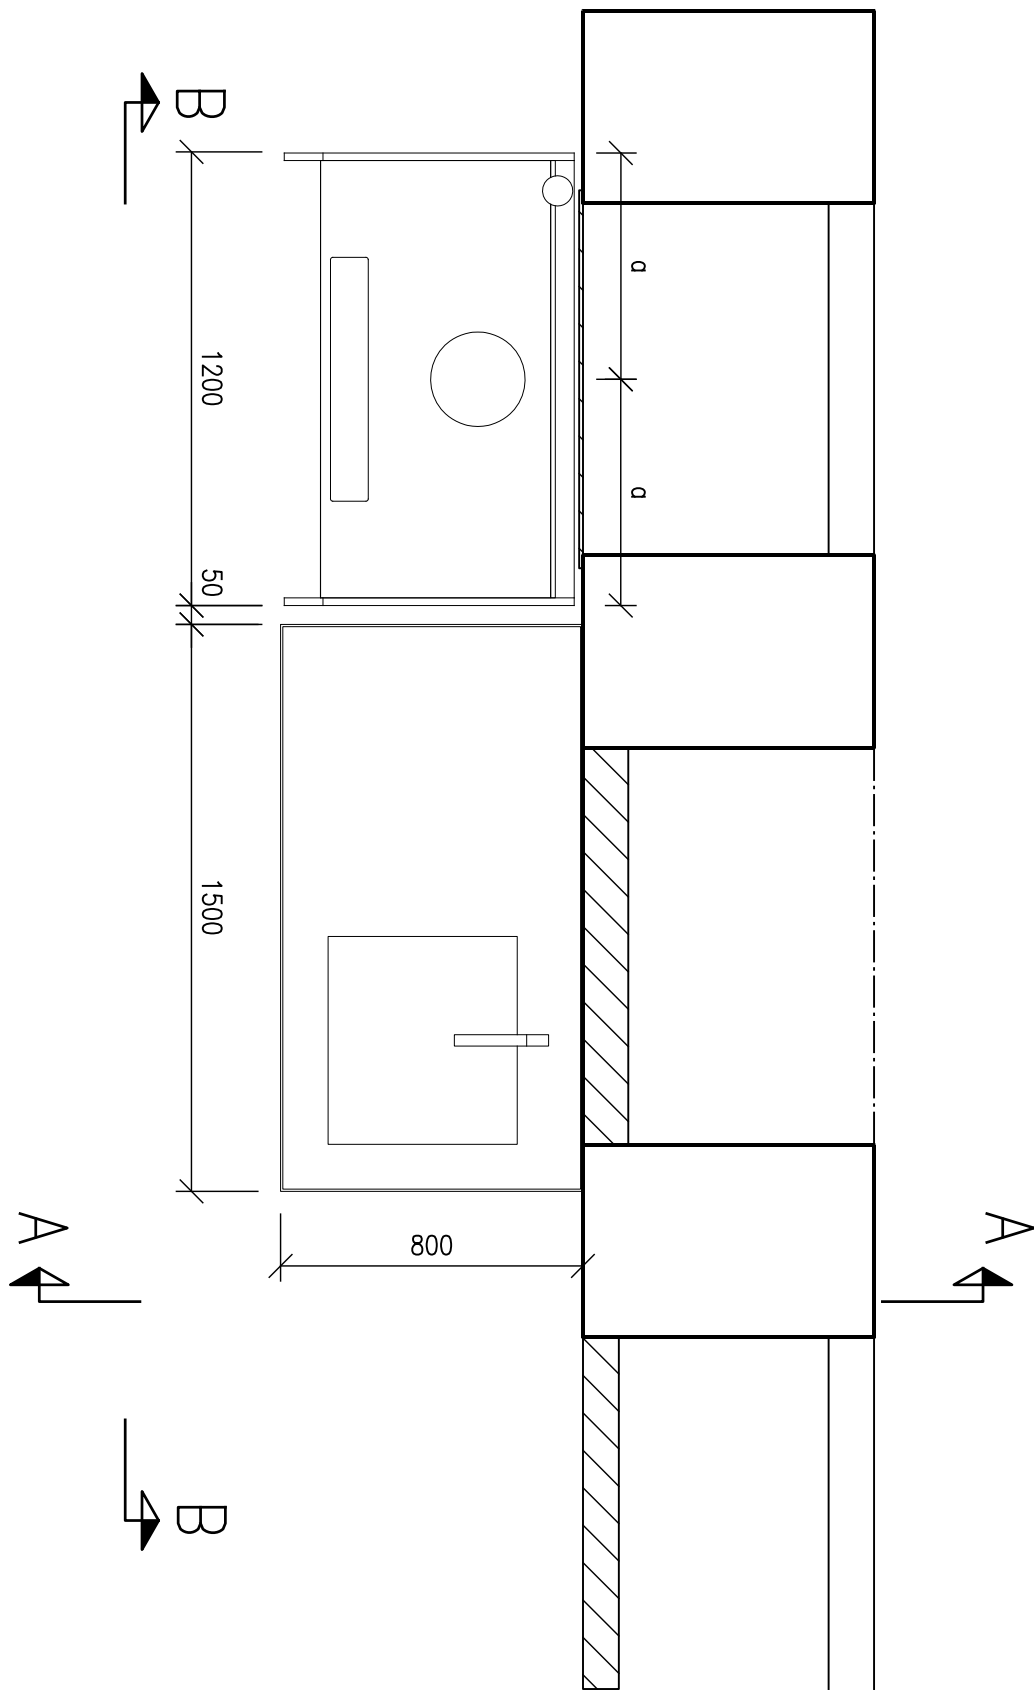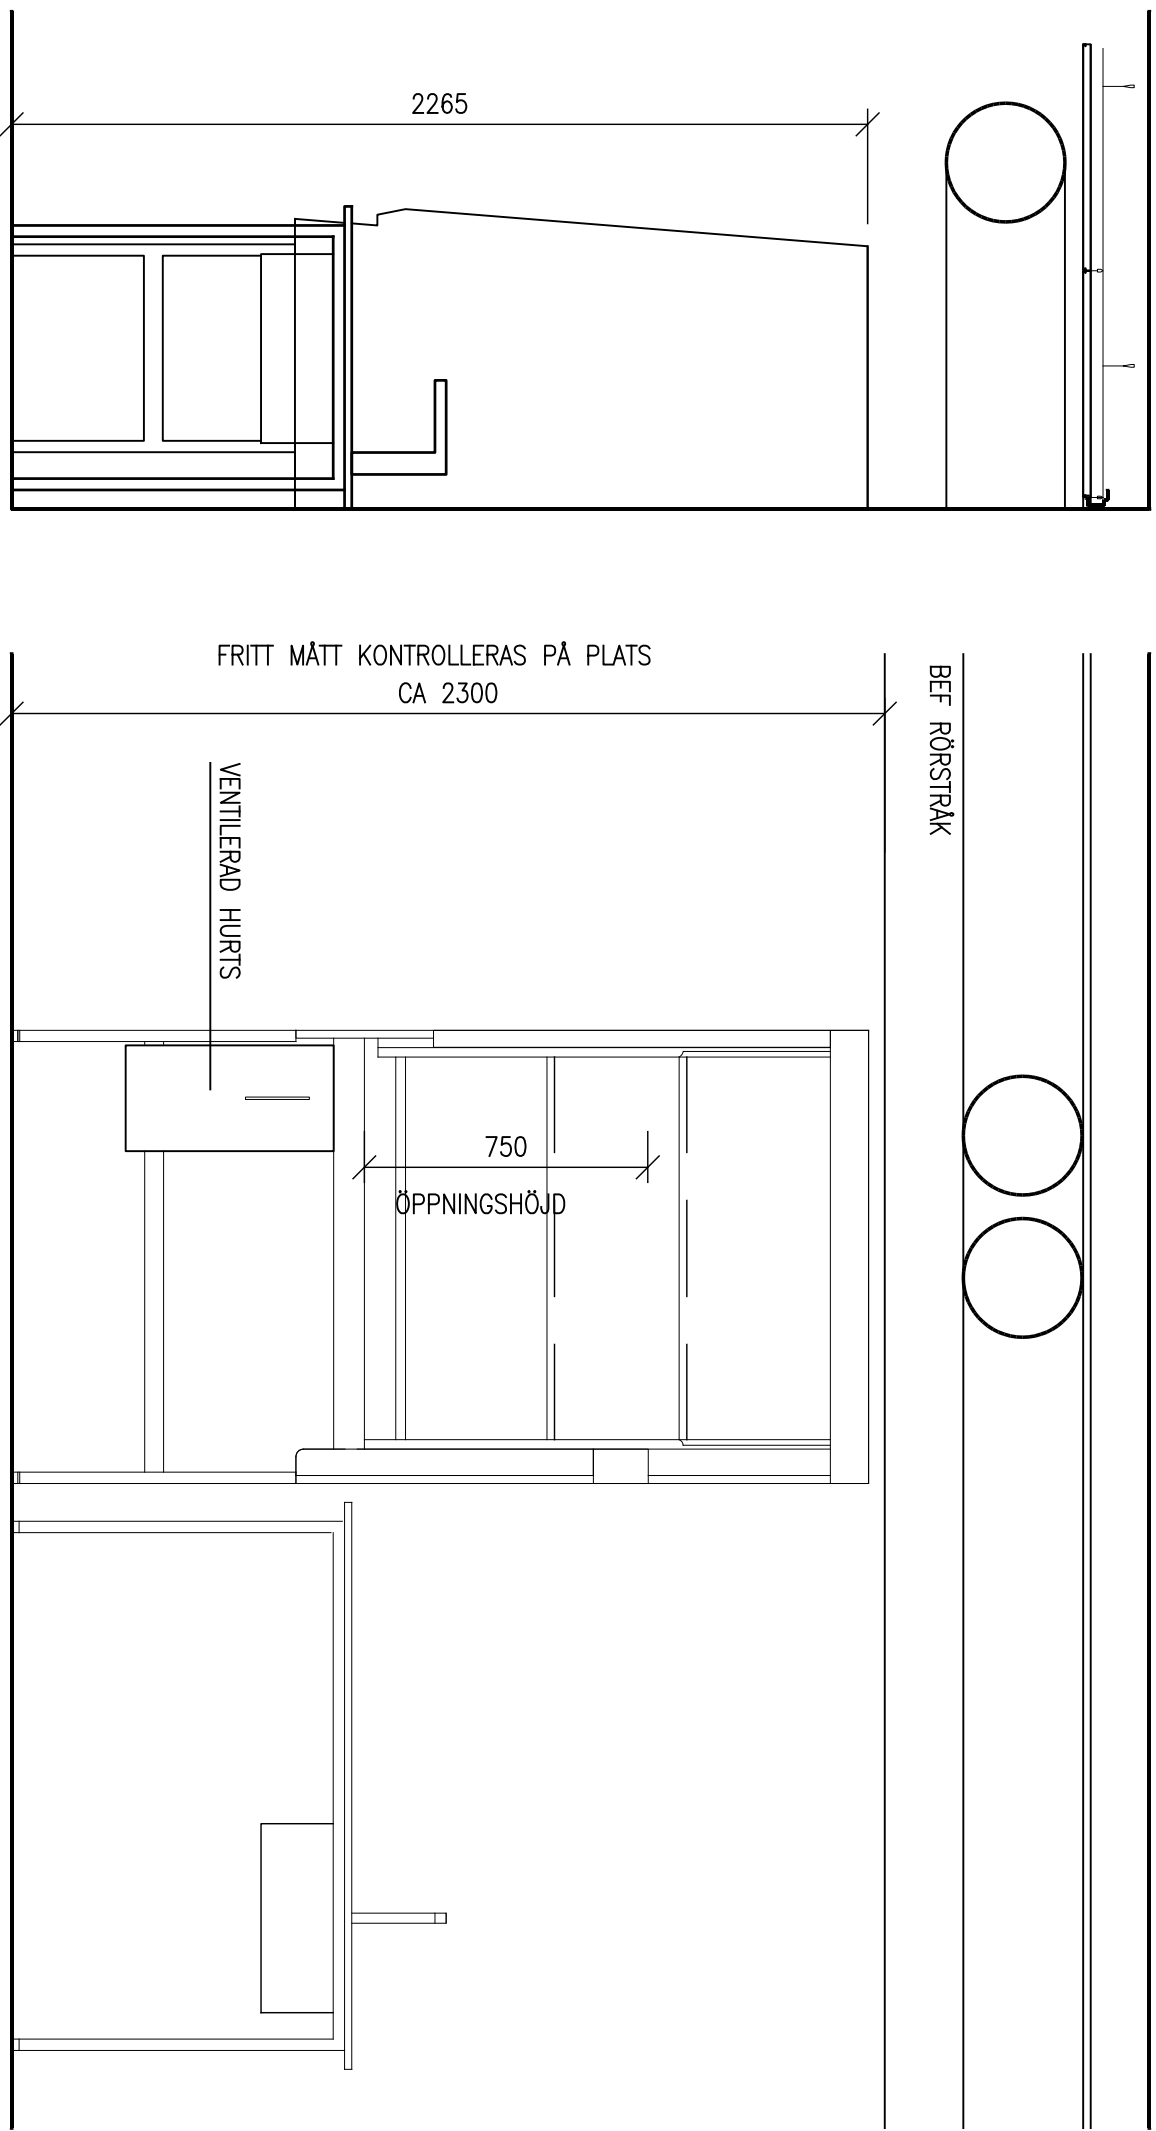


PLAN

MULTIRUM PLAN 0
0008 MULTIRUM

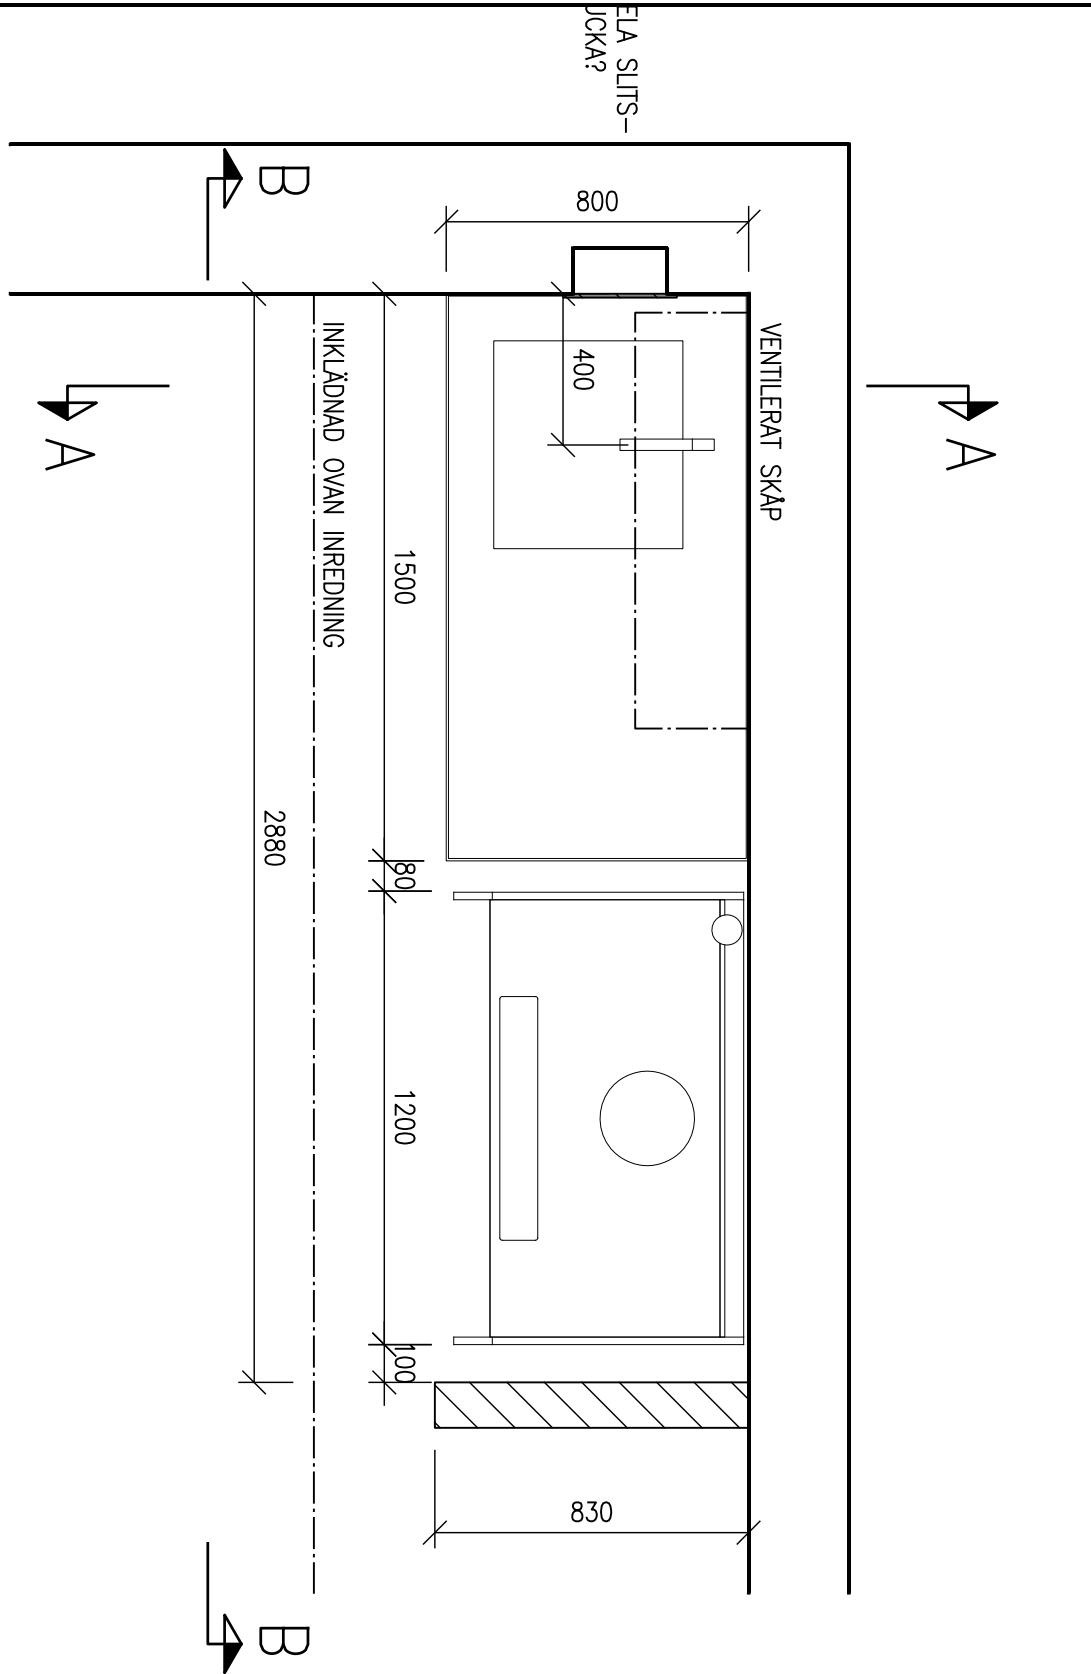


PLAN

MULTIRUM PLAN 1
1025 MULTIRUM.
1034 MULTIRUM I PRINCIP LIKA MEN
SPEGELVÄNT

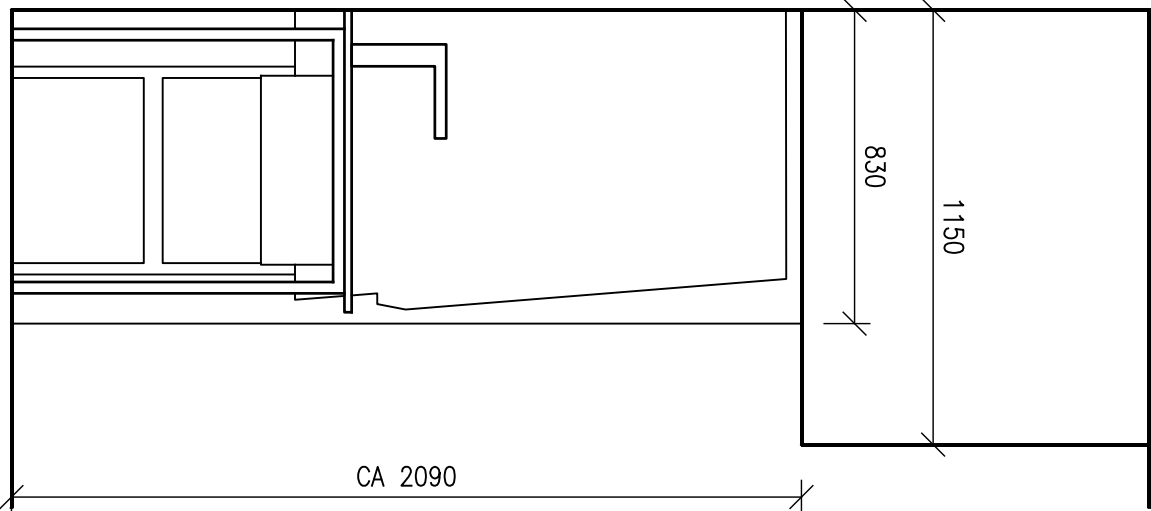

VY A-A

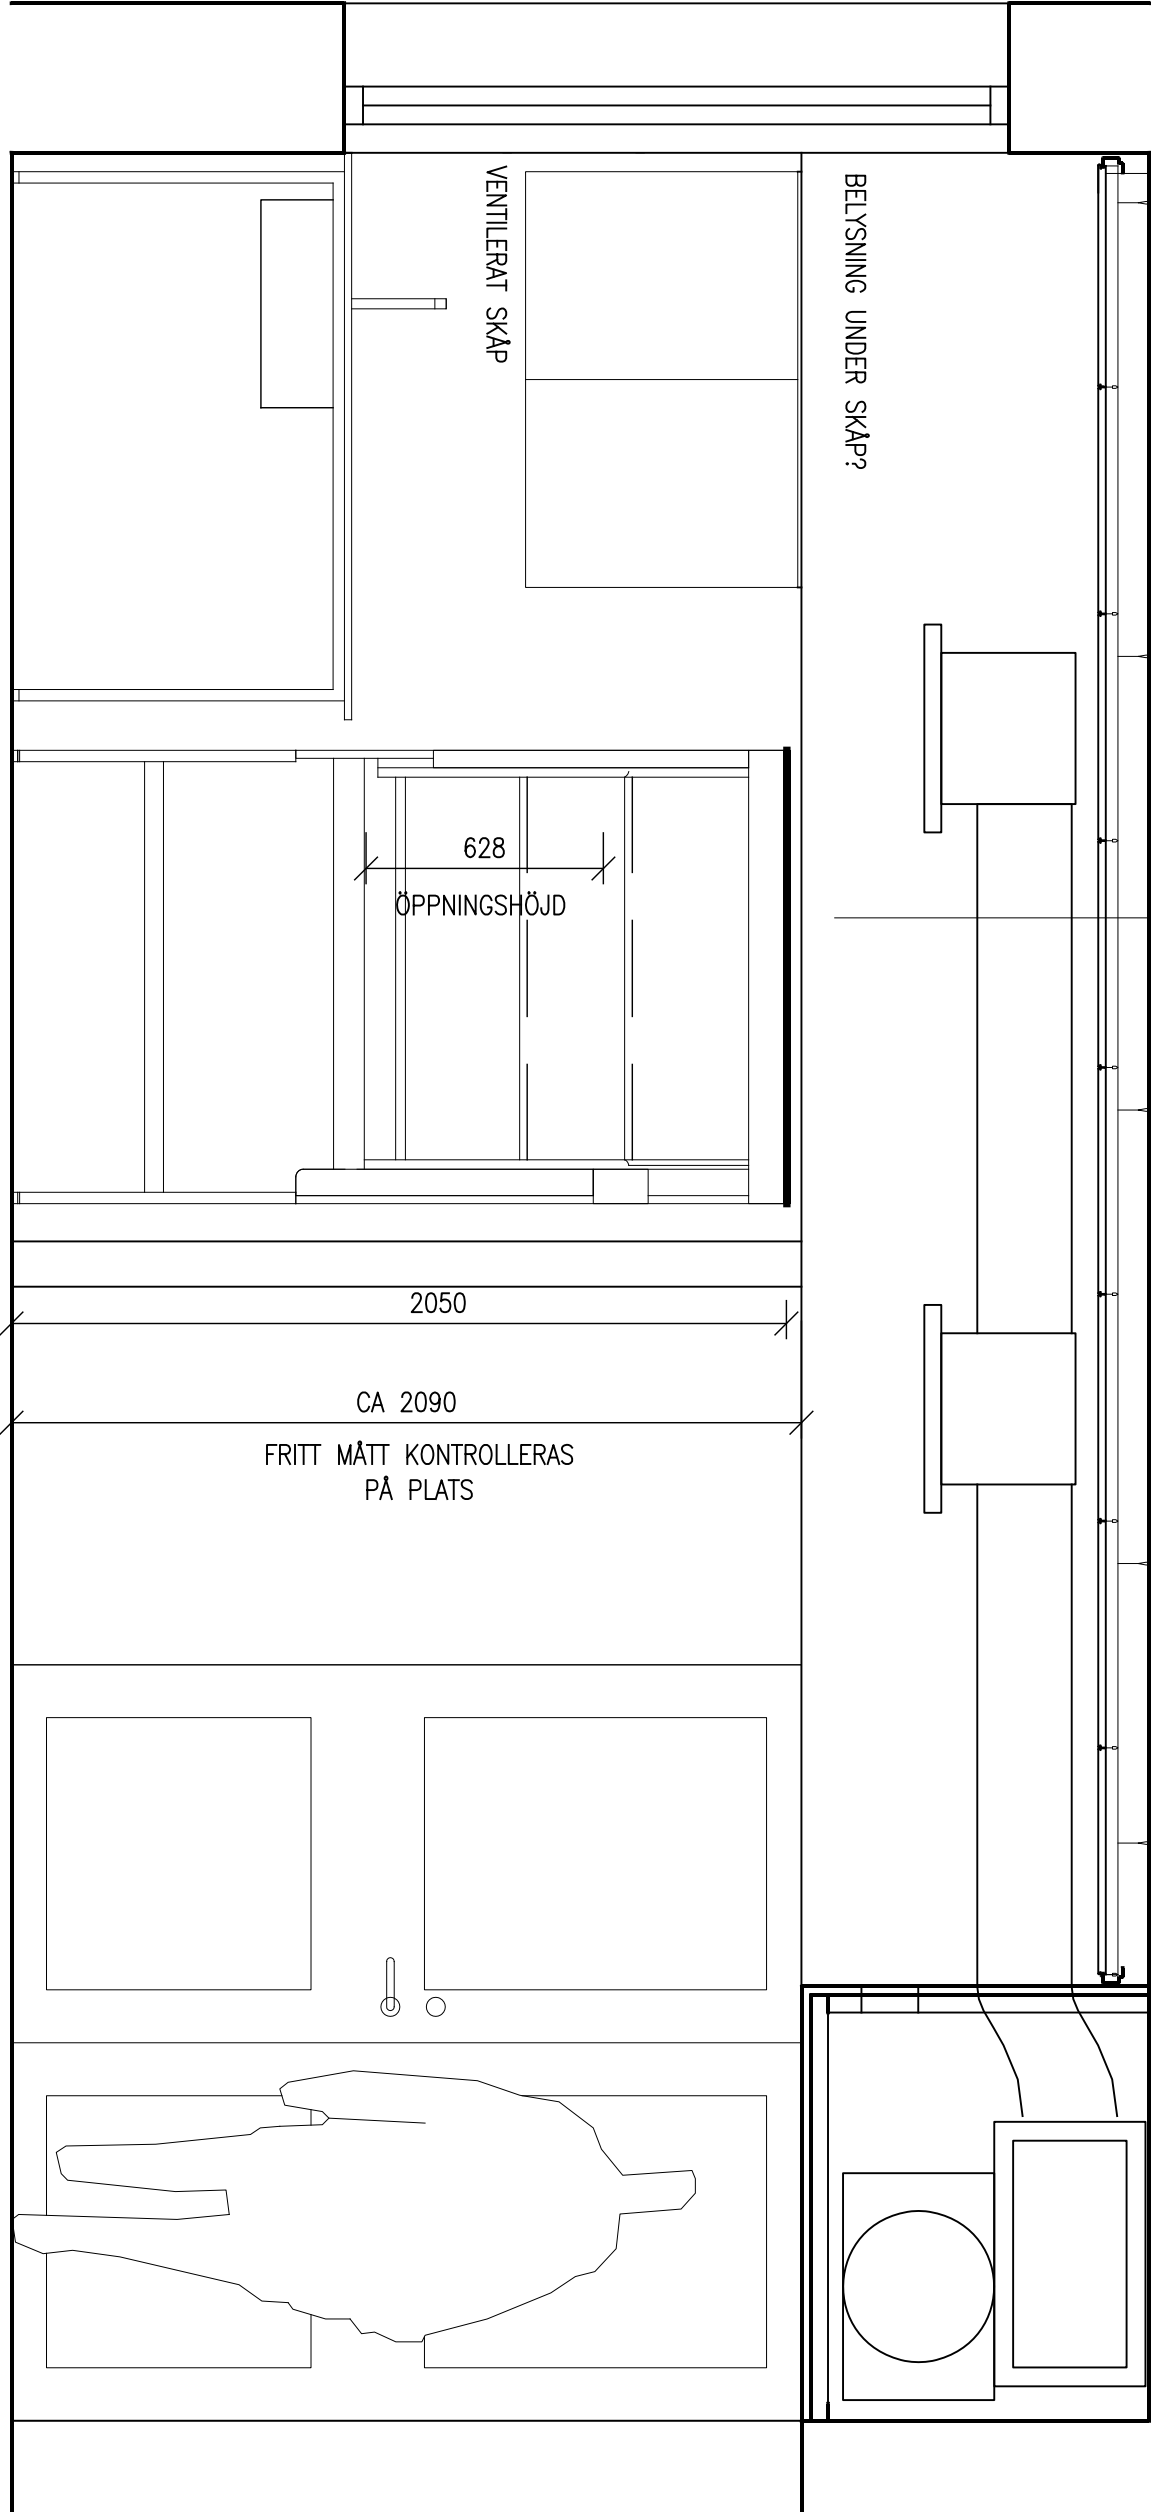

VY B-B

