
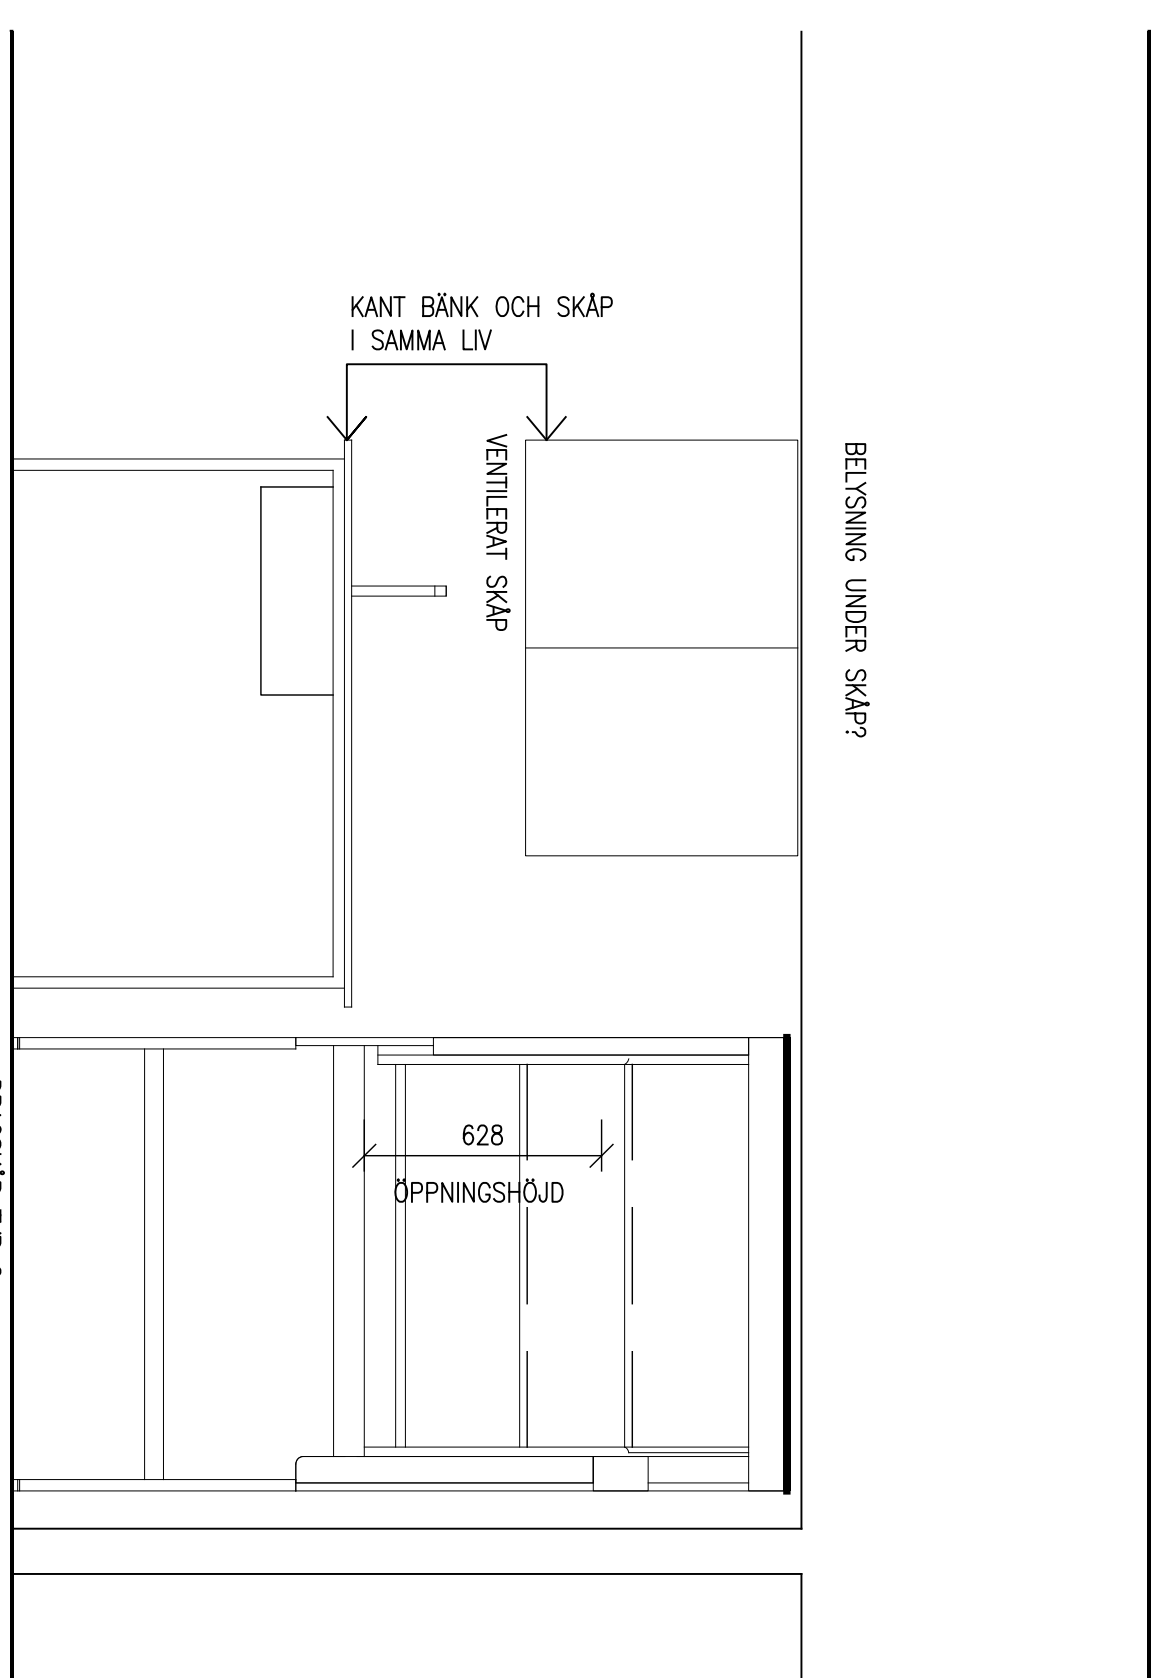
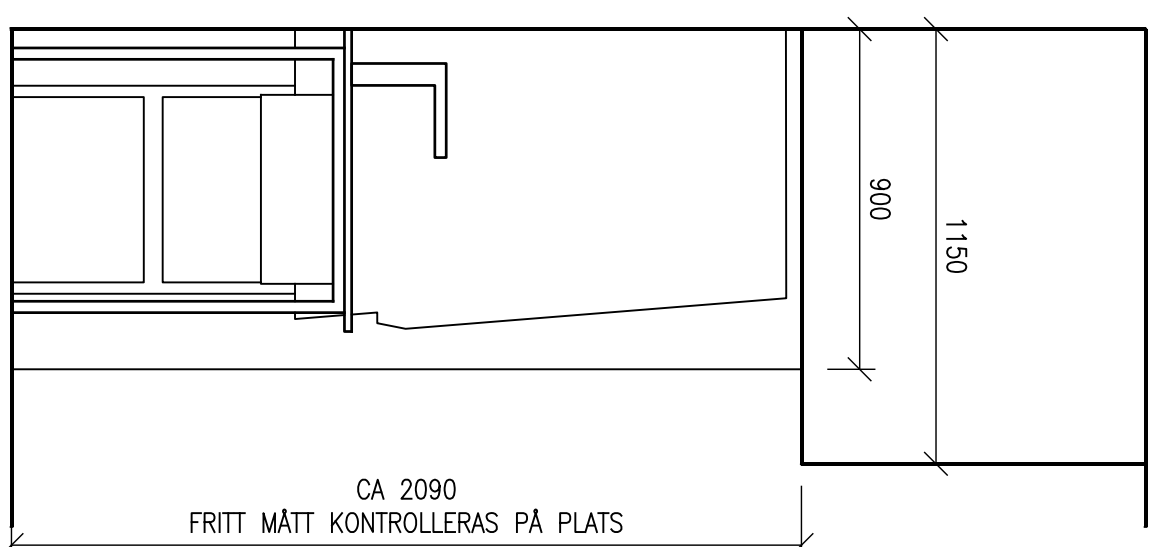
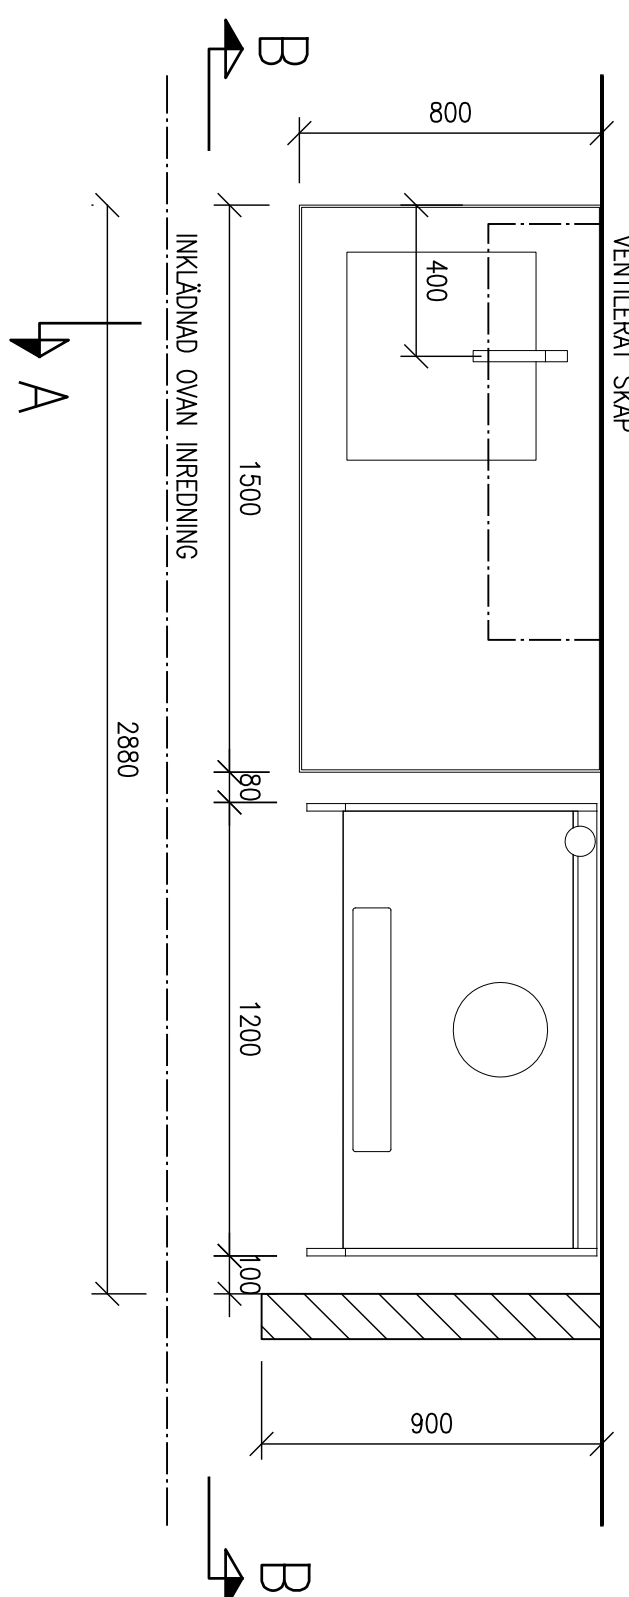



PLAN

MULTIRUM PLAN 2 OCH 3
2007, 3007 MULTIRUM.
2019, 3019 MULTIRUM, I PRINCIP LIKA
MEN SPEGELVÄNT

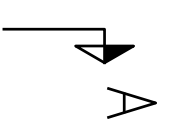

PLAN

MULTIRUM PLAN 2 OCH 3
2007, 3007 MULTIRUM.
2019, 3019 MULTIRUM, I PRINCIP LIKA
MEN SPEGELVÄNT

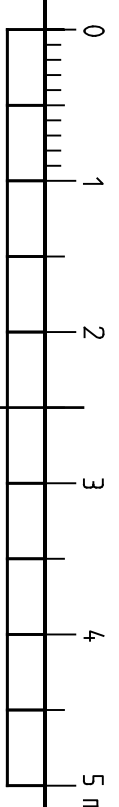

BET	AVT	ANBUDEN AVSE	SKN	DATUM
REMISSHANDLING 10-09-30				
INREDNING A-HUSET LTH				
HENRIK JAIS-NIELSEN				
MATS WHITE				
ARKITEKTER AB				
ARBETSGÅRD	29203	REDA GÖRSTEN AV	UNDO GÖRSTEN	
DATUM		ANBUDEN		
J PETTERE				
MULTRIDUSINREDNING				
DRÄSKÅP VENTILERAT SKÅP OCH ARBETSBÄNKK				
MED VASK				
SKALA		NUMMER		BET
1:20 (A1) BILAGA 12:2				