

FÖRESKRIFTER

SORT. TYP  
FÄRNBART INREDO (TEL 042/159505), EL. LUKV  
SAMGRÖNING  
LEDGÄRDS ANSVARAR FÖR SAMGRÖNING MED  
BROGÄNTERBEMÖD.

KÖKSINNEKÖRER/BÄNKSÄP  
FÄRNBART SÄK VÄRÄ SAMMA SÖM ÖVRIG KÖKSINREDNING (TYP  
VEDUM VERA). ANTAL: 1 ST BÄNKSÄP ENL. UPPSTÄLLNING.

STÖMME  
STÖMME ENLIGT KÖKSÄRBEITARENTERS STANDARO.

PASSBITAR OCH PASSLUST

PASSBITAR SÄK HA SAMMA YTA OCH KILÖR OCH GLÄNS SÖM  
SKÄPSLÖCKOR. MELJAN BÄNKSÄP OCH BÄNKSÄVA MONTERAS  
FÖN PASSLUST I YTA. FÄRGLIKA OCH GLÄNS LIKA LÖCKOR FÖR  
ATT ÖDLA STÖMENS FÄKLIST.

LÖCKOR  
17mm LÖCKOR MED HÖGRÖCKSLÄMMER PÄ BÄDA LÖCKSIDOR  
OCH 7mm TRÄKANTLUST AV EK. KILÖR LIKA ÖVRIG  
KÖKSINREDNING (VIT).

SÖCKEL  
150 MM ALUMINIUM NATUR

BÄNKSÄVA  
40 MM HELTÄCKANDE, MATANPASSAD SKIVA MED LÄMMAT LIKA  
ÖVRIG KÖKSINREDNING ENLIGT FÄRÖ- OCH  
MATERIALBESKRIVNING OCH MED ALUMINIUMKANTLUST.  
BÄNKSÄVA FÖRRES MED HÄL ENLIGT UPPSTÄLLNING. HÄLENS  
KANTER FÖRRES MED KANTLUST LIKA BÄNK.

BESLAGNING  
ENLIGT RINNING MED BYGELHANDTAG I MATTÖRÖROMAT STÄL  
FÖR 500MM BREDA LÖCKOR L=346/ART NR 31061


KÄRL FÖR AFVÄLLSSORTERING  
I BÄNKSÄP I NISCH PLACERAS AFVÄLLSBEHÄLLARE TYP  
ORDERNVEST AFVÄLLSTUNNA 60 L. L=555 B=285 H=615 MM.  
KILÖR ÖGL. ART NR 081-00119-010-000-000.  
ANTAL: 3 ST

I ÖVRIGA BÄNKSÄP MED SÖPSORTERING ENLIGT UPPSTÄLLNING  
PLACERAS AFVÄLLSSORTERING VEDUM SELECT/JNA SELECT MED  
TVÄ RESPEKTIVE TRE KÄRL ENLIGT UPPSTÄLLNINGAR.  
AFVÄLLSSORTERING SÄK VÄRÄ KOMPLETT MED UTRÄGBÄR  
STÖMME OCH KÄRL.

ANTAL: 8 ST VEDUM SELECT MED 2X17 L KÄRL  
2 ST VEDUM SELECT/JNA SELECT MED 3 KÄRL  
(13L+13L+6L)

MÄRKNING AV KÄRL FÖR AFVÄLLSSORTERING  
KÄRL FÖR AFVÄLL MARKS UPP MED DEKALER MED SVYMBOLER  
FÖR RESPEKTIVE FRÅKTIONER ENLIGT UPPSTÄLLNING. DEKALER  
TYP SMSGC STÖRLEK 80X92 MM.


BET	ART	ANMÄRKNING	ÖLJH	SEN					
REMISSHANDLING 10-09-30									
INREDNING A-HUSET LTH									
HENRIK JAIS-NIELSEN									
MATS WHITE									
ARKITEKTER AB									
TEGELBÄR	FRÄDÖRÖRER AV	UNDA ÖRÖRER							
29203	UE	UE							
BRÖR	J PRETIRE								
REDOVISNING AV SYSTEM FÖR SÖPSORTERING									
I PENTRIN									
SKALA	MAPER								
1:20 (A1)	BILAGA 14								

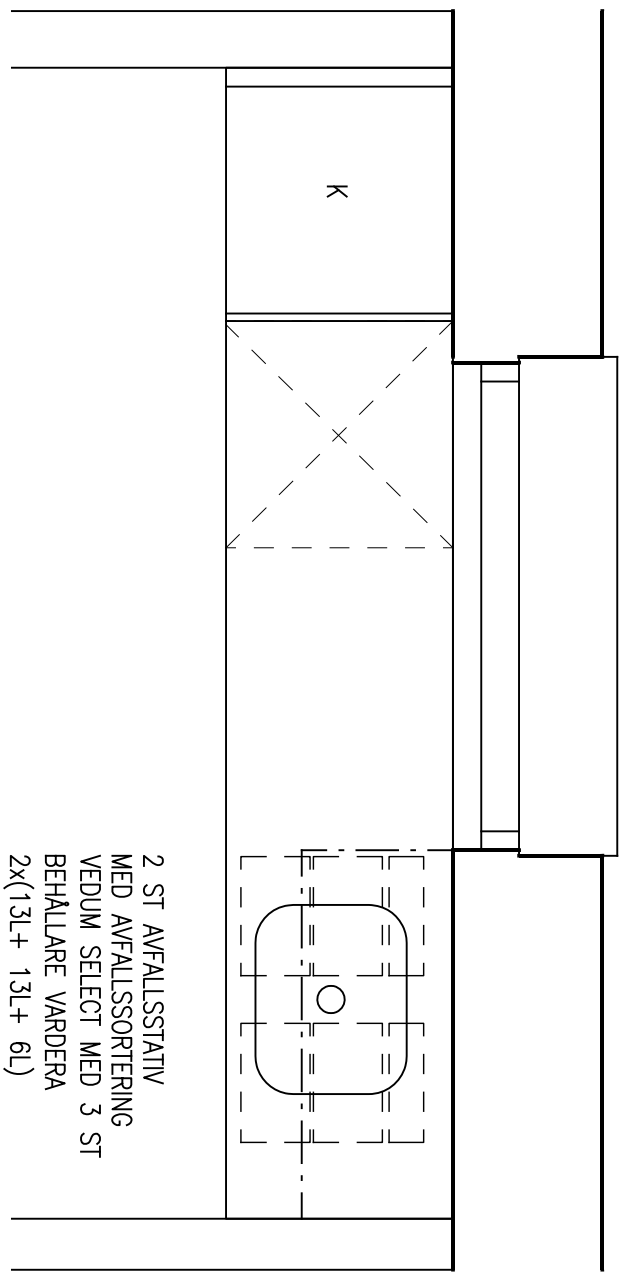


KÄLLSORTERING  
13L BRÄNNBART/MATAV FALL  
13L KÄRTONG  
13L HÄRDPLAST  
13L GLÄS  
6 L MUKPLAST  
6 L METALL

PLAN  
SKALA 1:20

KÄLLSORTERING PERSONALPENTRY PLAN 1

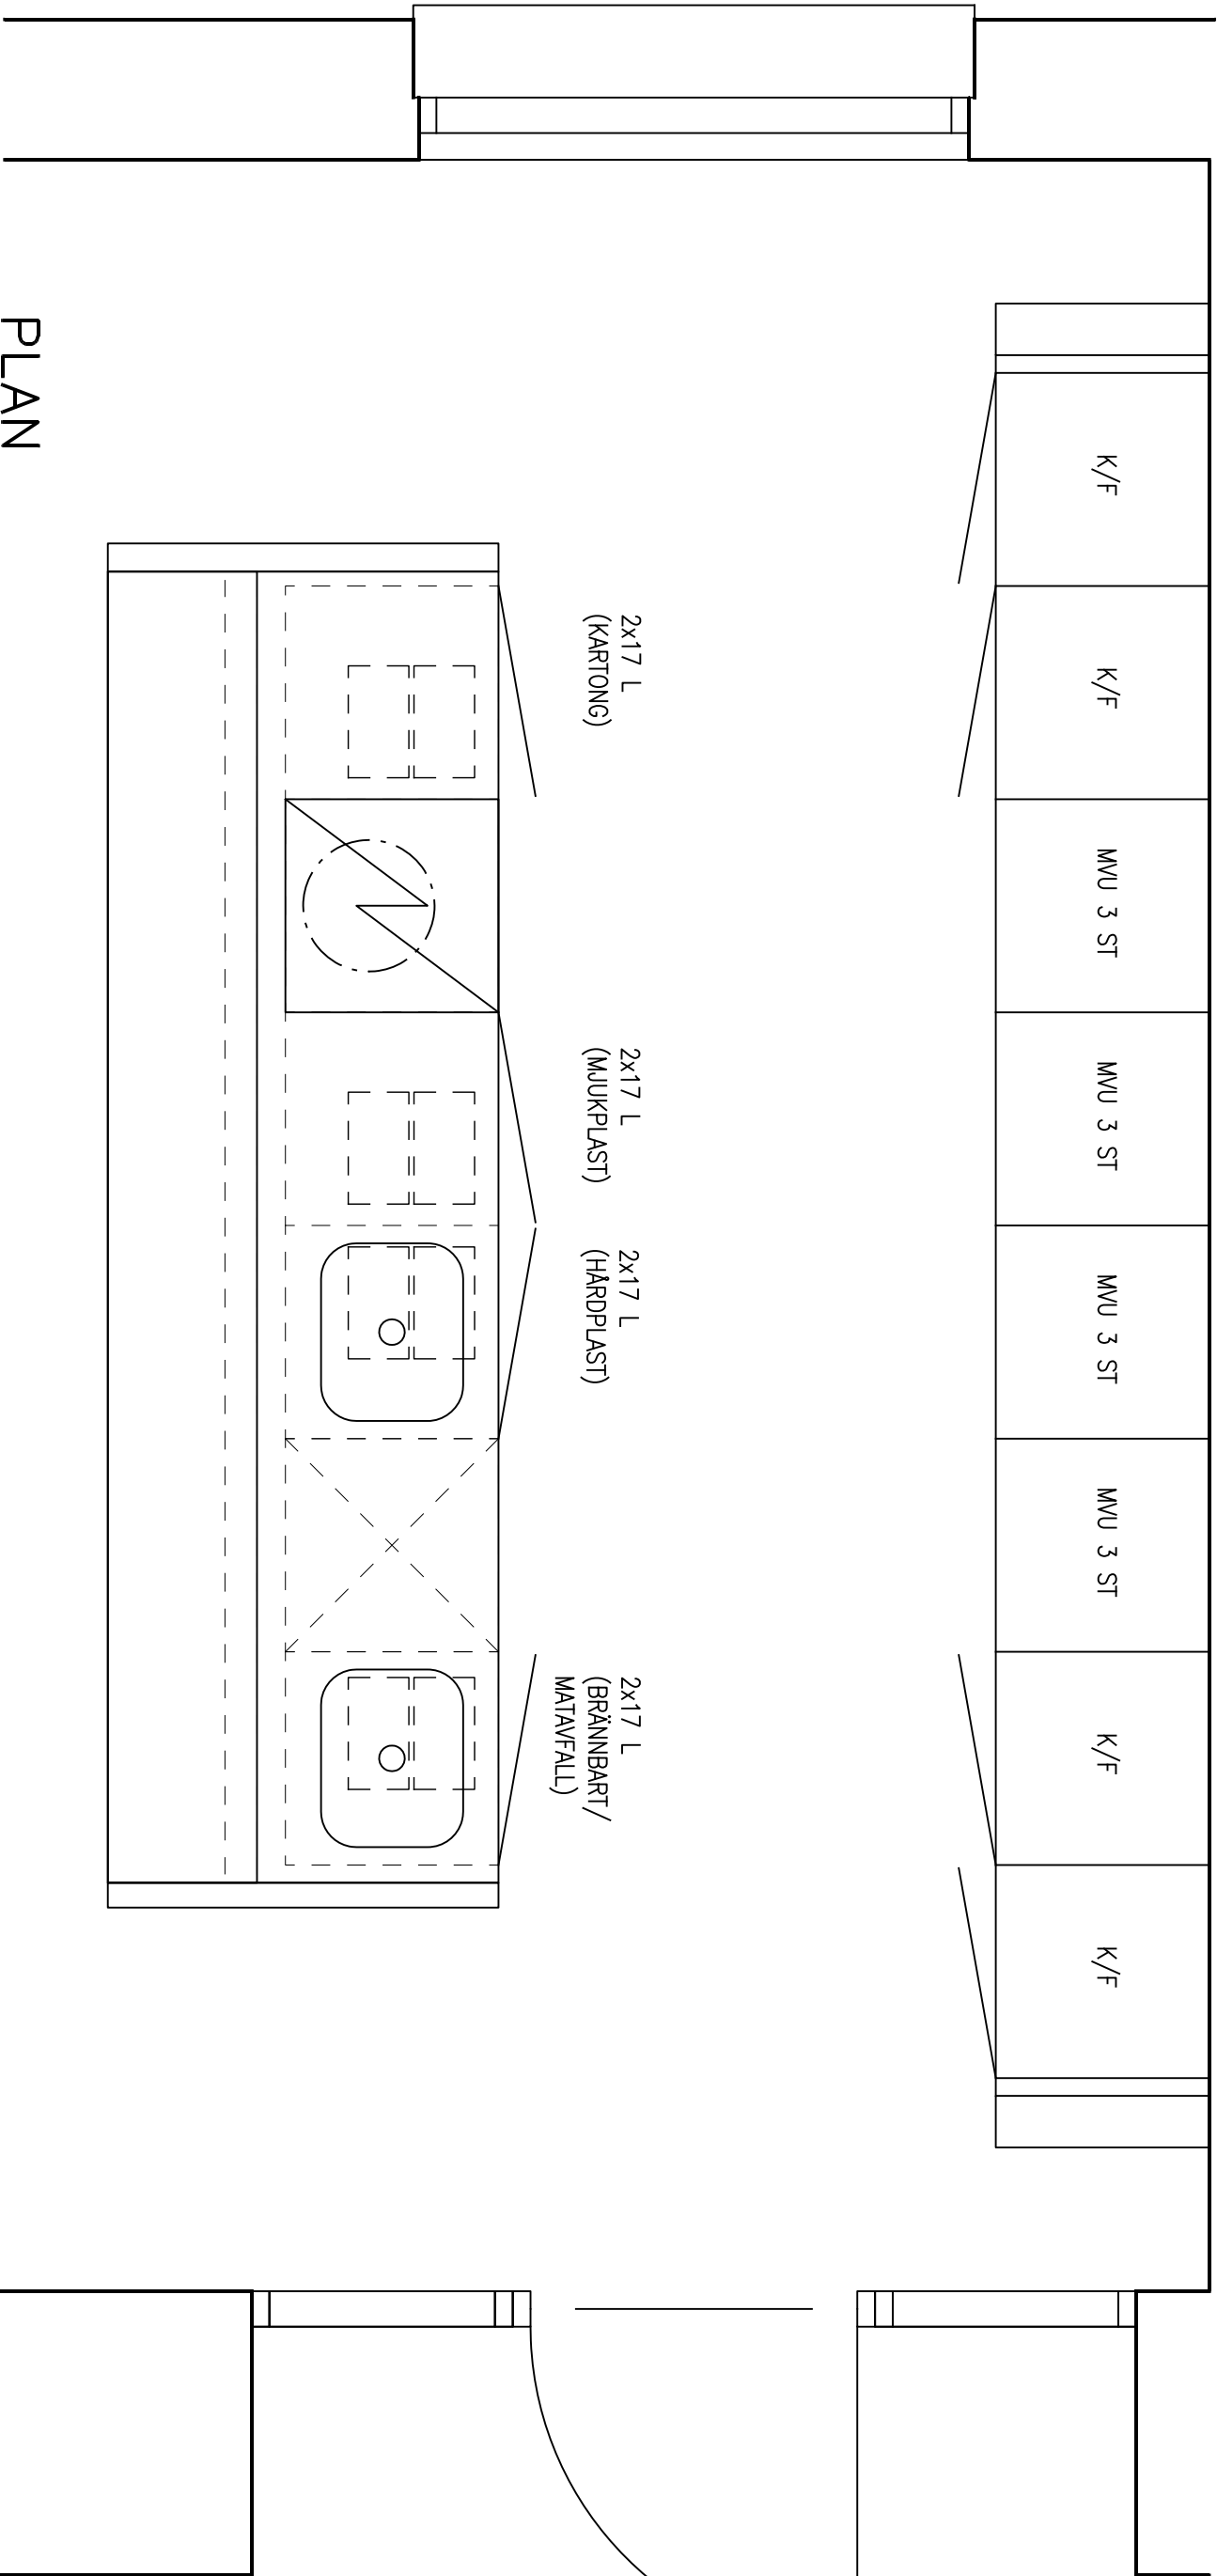


PLAN  
SKALA 1:20

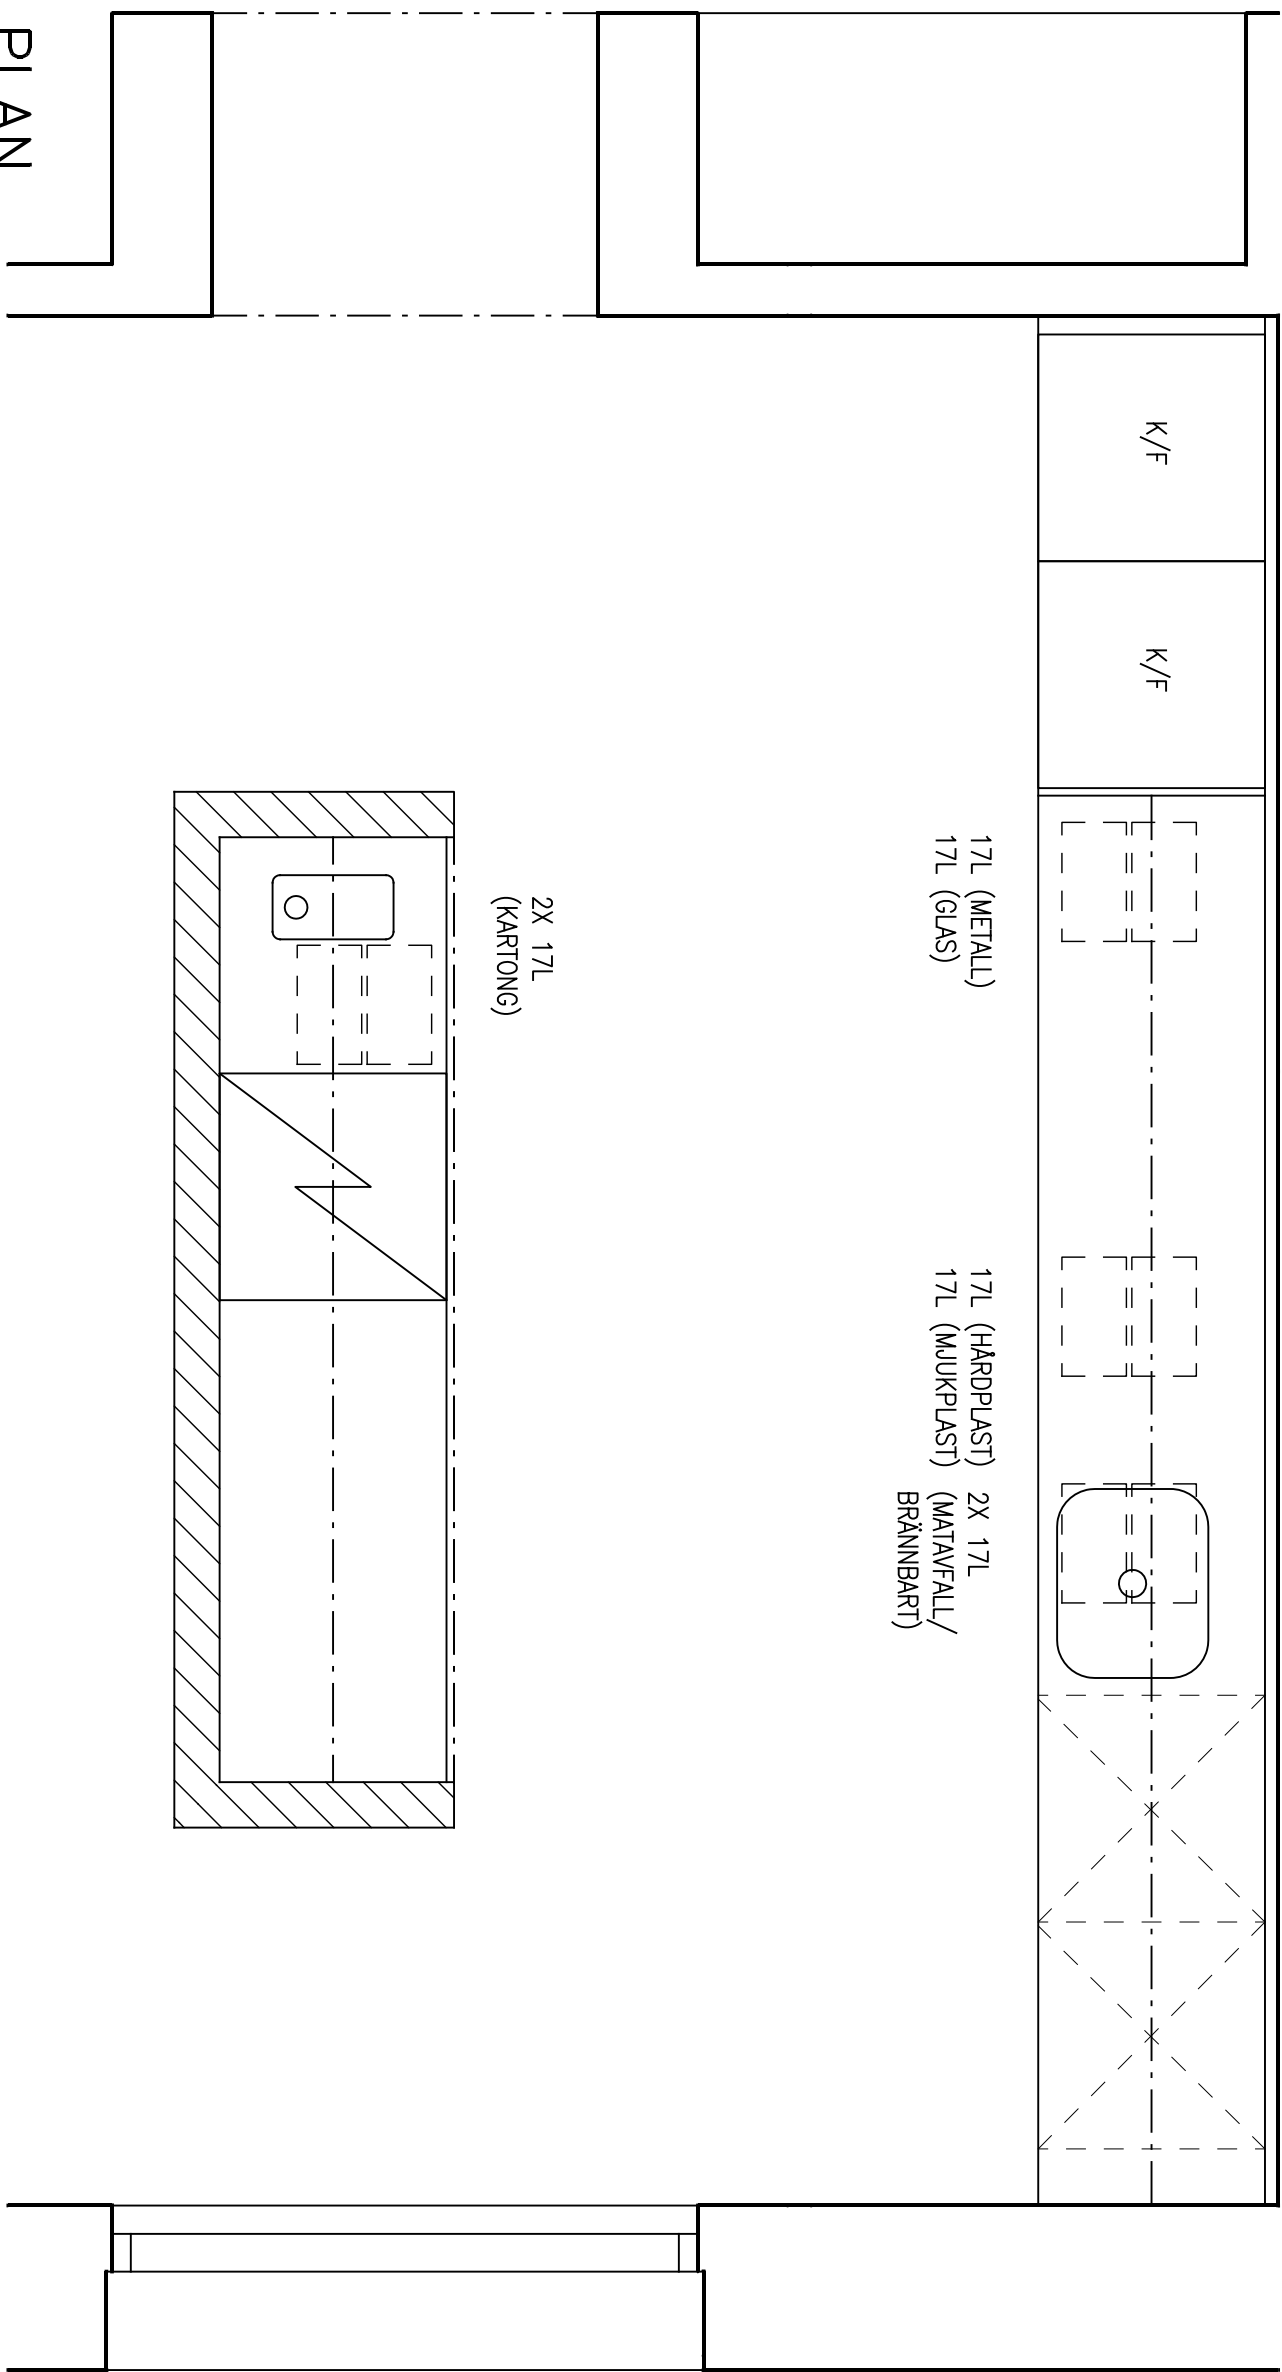

PLAN  
SKALA 1:20


KÄLLSORTERING PERSONALPENTRY PLAN 4

KÄLLSORTERING  
2X17L BRÄNNBART/MATAV FALL  
2X17L KÄRTONG  
17L HÄRDPLAST  
17L MUKPLAST  
17L GLÄS  
17L METALL

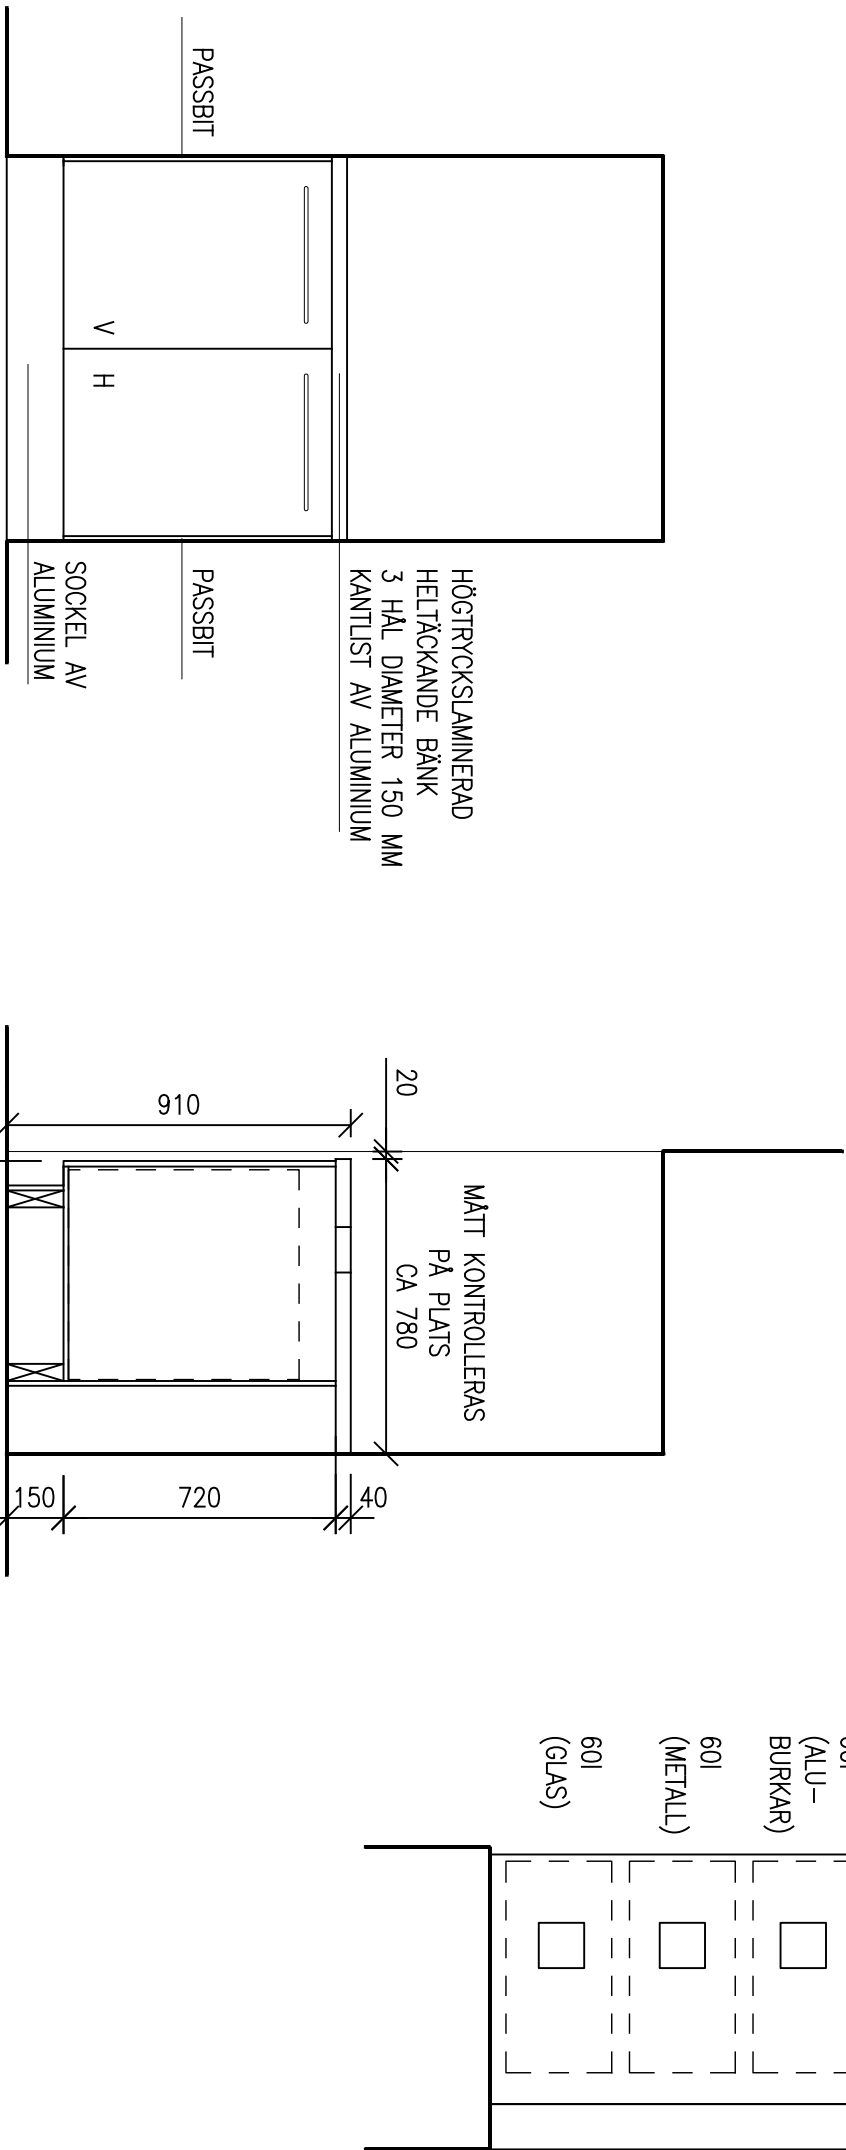

VY NISCH  
SKALA 1:20

SNITT A-A  
SKALA 1:20

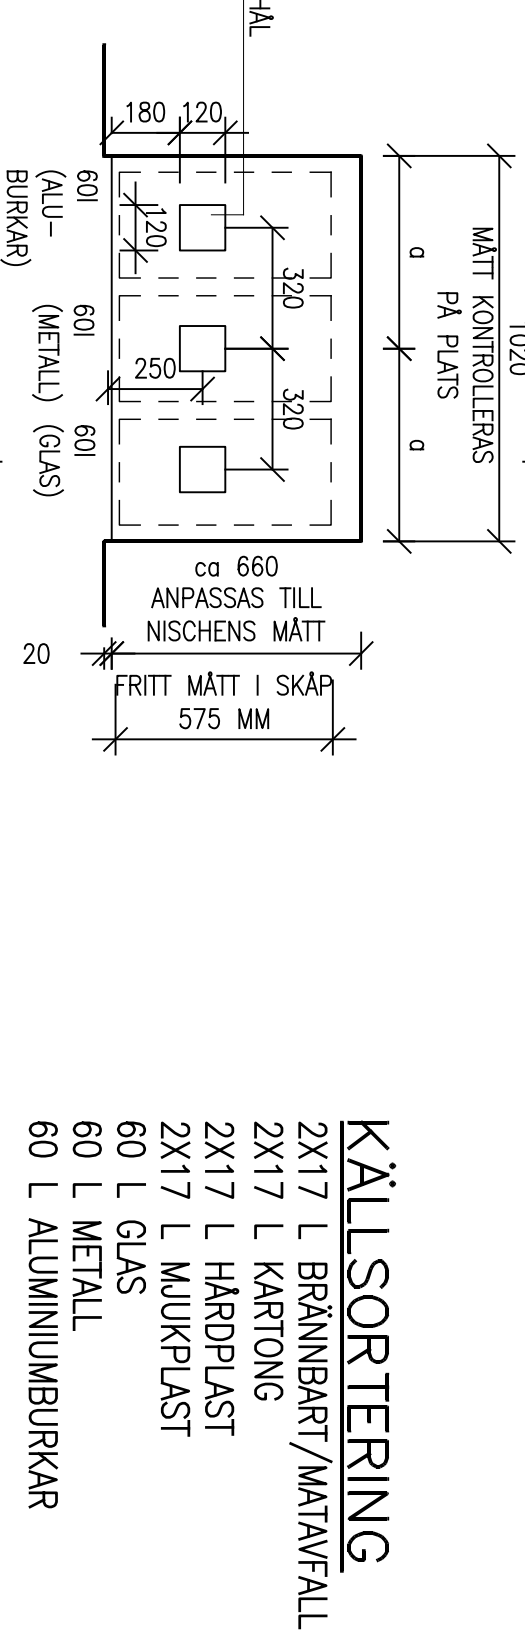

PLAN NISCH  
SKALA 1:20

KÄLLSORTERING STUDENTPENTRY PLAN 2

