

FÖRKLARINGAR

ALLA MÅTT I MILJIMETER
BIBLIOTEKSDISK PLACERAS I RUM 1027 BIBLIOTEK
PLACERING FRAMGÅR AV INREDNINGSPLANER

→ FIBERRIKTNING

FÖRESKRIFTER

TILLVERKAREN ANSVARAR FÖR MÖBLERNAS
DIMENSIONERING OCH STABILITET. EV AVVIKELSER FRÅN
DENNA RITNING MÅSTE FÖRANKRAS MED ARKITEKTEN
INOMAN TILLVERKNING.

BIBLIOTEKSDISK

SORT: TYP
FÄRBERÄTT INREDO (TEL 042/159505). EL LUKV

STOMME
PLAN- OCH RIKTHVYAD, MÖBELTÖRÅR BLINDSTOMME
AV FUR, AL EL LUKV. DIM: 45x70 SAMT ENL RITNING

BEKLÄDDAD
STOMME KLÄS PÅ ALLA SYNIGA SIDOR OCH TOPP, ENL
RITNINGAR. MED LUTING AV MASSIV EUROPEISK EK,
STOMMEPLAN 45 mm.
– Övriga sidor tjocklek 20 mm

VIRKESKLASS A
VIRKE VÄLJUT MED SÅ LIKA KILOR OCH FIBERMÖNSTER
SOM MÖJLIGT.
VID HÖRSNITTELLA FÖRAR STUMFÖRÅS SKIVOR, MED LUM
OCH PLUGG. VERTIKALA FÖRAR/TTERHÖRN GERAS OCH
LIMMAS MED NOT OCH FLÄDER.

SKARPA HÖRN DÖVAS FÖR HAND MED SLIPPAPPER.
SÖCKEL
20x50 PLAN- OCH RIKTHVYAD MASSIV EK LUKV
BEKLÄDDAD, MONTERAS I LIV MED UTSIDA BEKLÄDDAD (SE
DETALJ) MED FÖRSÄKNT . GLANSFRÖNKAD SKRUV;
SKRUVAR JÄMNT FÖREBLADE LÅNGS LUST.

YTBEHANDLING
SYNIGA EK-YTOR LACKAS MED SIDENMATT KLARLACK
GLANS: 6-10°
ELEKTRISITATION
KANALISATION TILL BIBLIOTEKSDISK GÖRS FRÅN TAK VÅ
SERVICESTAV OCH I DISKEN INFALLD
FÖNSTERBANKSKANAL. BESTYCKNING ENL. BESTÄLLAREN.
– SERVICESTAV TYP THORSMAAN #52, NATURANODSERAD
ALUMINIUM
– FÖNSTERBANKSKANAL TYP THORSMAAN FRONTLINE
TAKA, MAXIMÄTT 52x100

HÖL- OCH SÄNGAR DISK
DEL AV DISK GÖRS HÖL- OCH SÄNGAR MED ENL
RITNING. ELSTRO, HÖRPAULSK HÖL-/SÄNGKÄRNSKÄM,
STÄLV SÅK VÅRA MED I-BEN OCH I NÄRANODSERAD
ALUMINIUM. FÖT OCH ÖVERLUGGARE ANPASSAS SÅ DE EJ
STÖCKER UTÄRFOR MÖBELSIDA.

TIDSKRIFTSRYLLA
SIDA PÅ LÅNGSIDA DISK FÖRES MED INFALLDA
TIDSKRIFTSRYLLOR AV TÄMMN MASSIV EK. EKOTFÖRBRÅDE
LIKA BEKLÄDDAD.

HÄNVISNINGAR

PRINCPDETALJER FÖR SÖCKEL, BÖRÖSKANT OCH
YTTERHÖRN ENL. RITNING BILAGA 8:2 GÄLLER GENERELLET
DÄR EJ ANNAT ANGIVTS.

REMISSHANDLING 10-09-30
INREDNING A-HUSET LTH


HENRIK JAIS-NIELSEN
MATS WHITE
ARKITEKTER AB

BERÄKNING	BERÄKNING AV	ANMÄRKNING
29203	JP/UE	UE
DATER	ANMÄRKNING	J.PETRE


BIBLIOTEKSDISK
UPPSTÄLLNING

SKALA
1:20 (A1) BILAGA 8:1


BIBLIOTEKSDISK

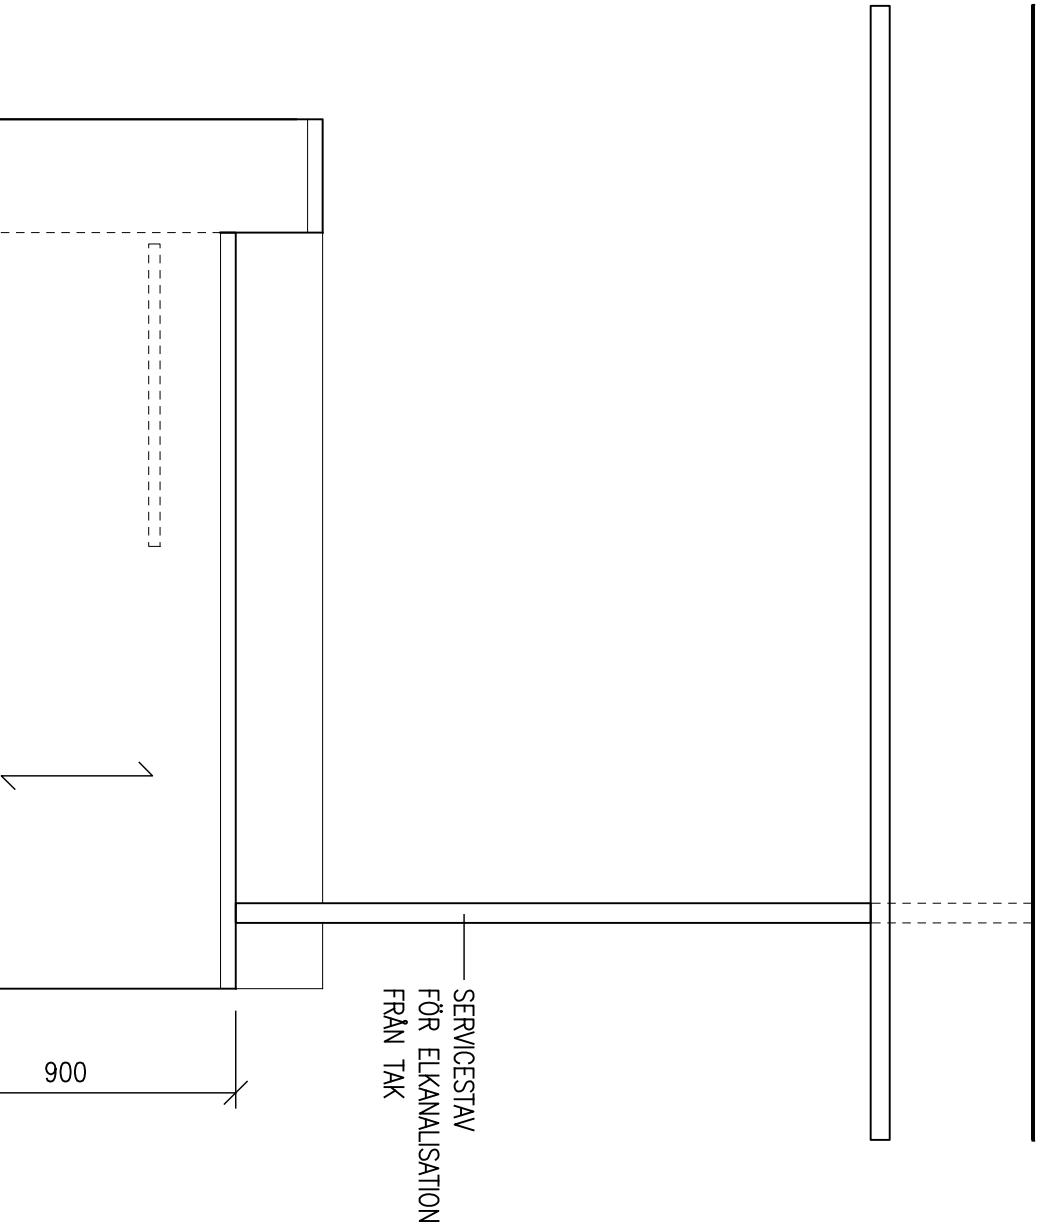


VY 3

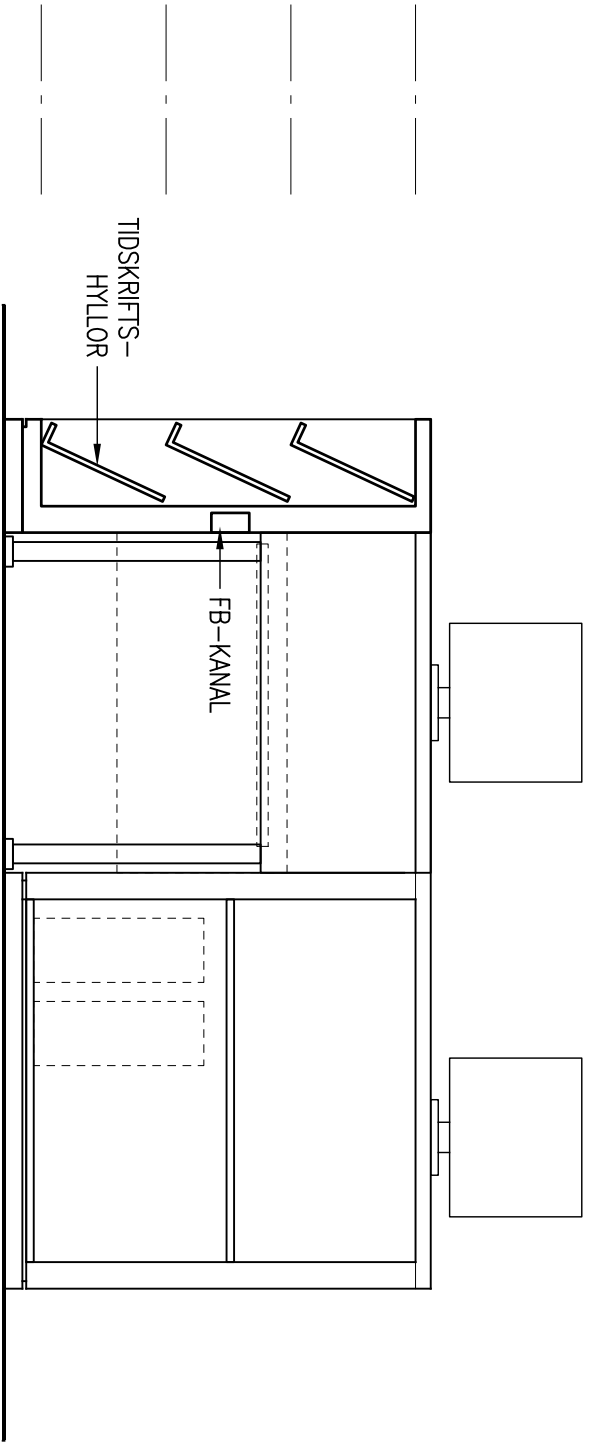

VY 4

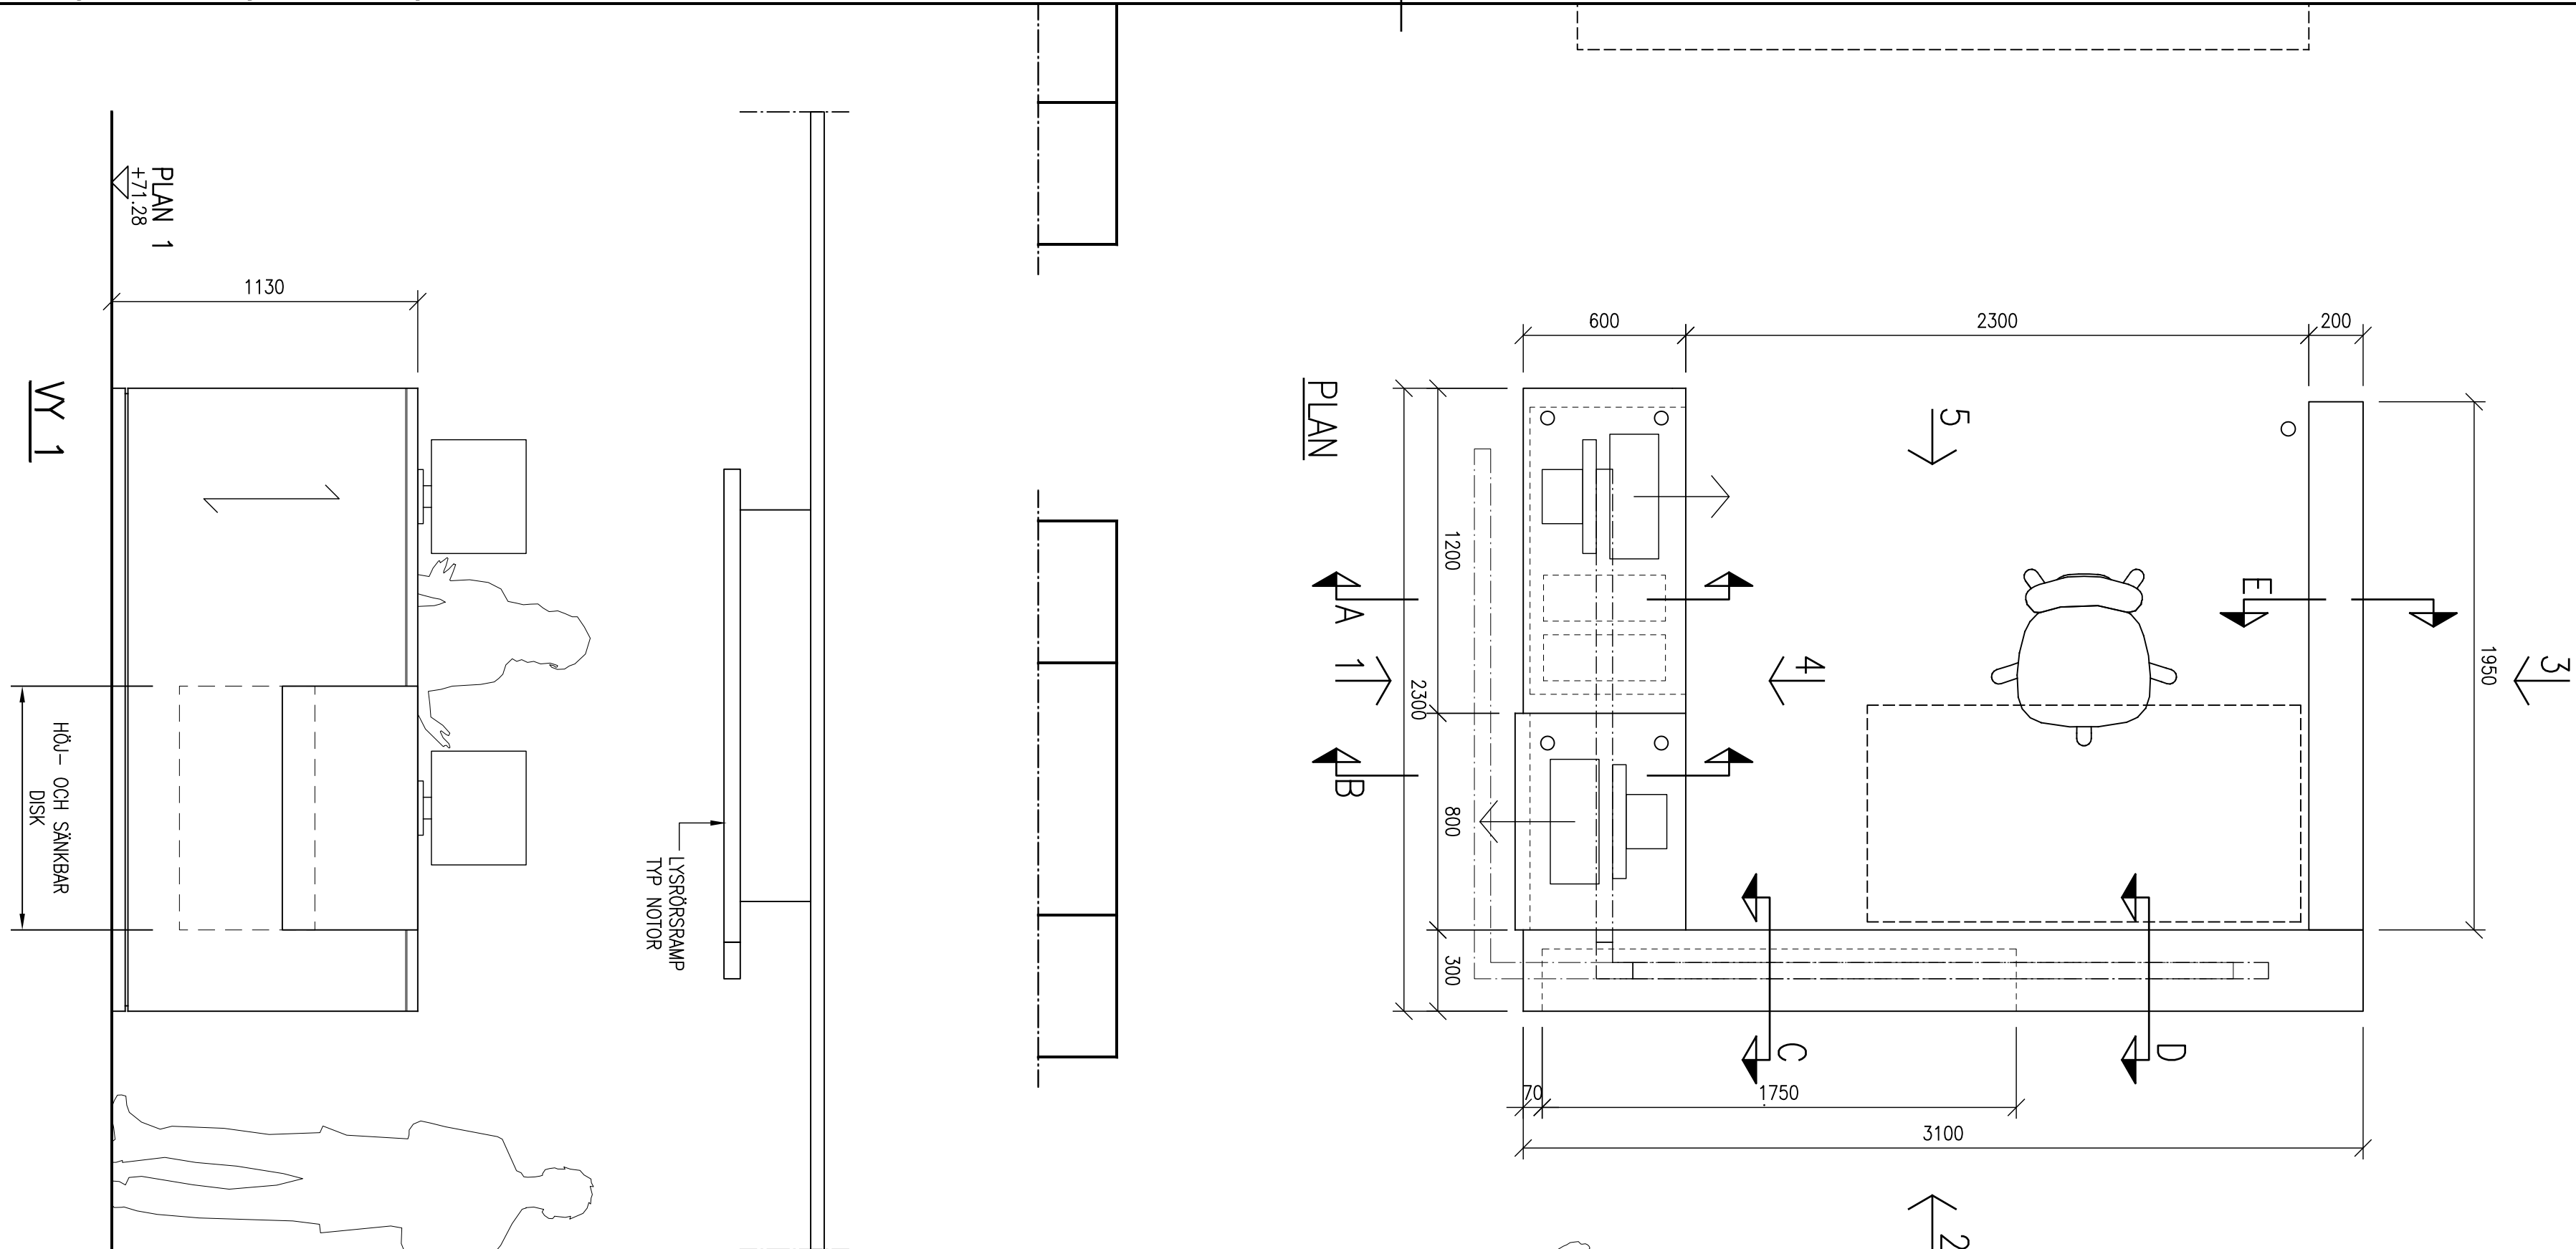


PLAN

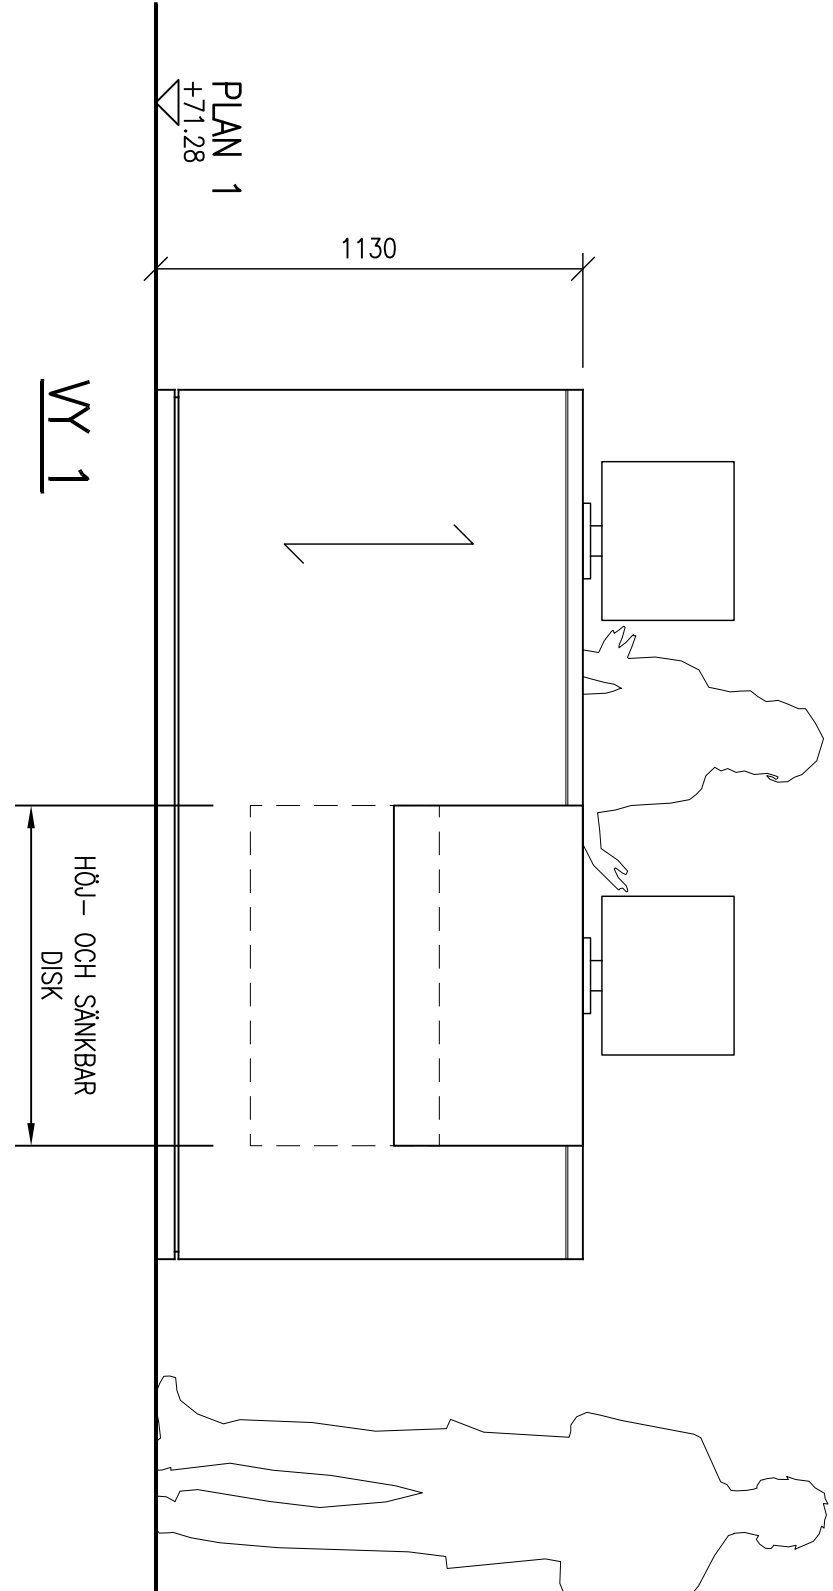

PLAN 1

VY 1

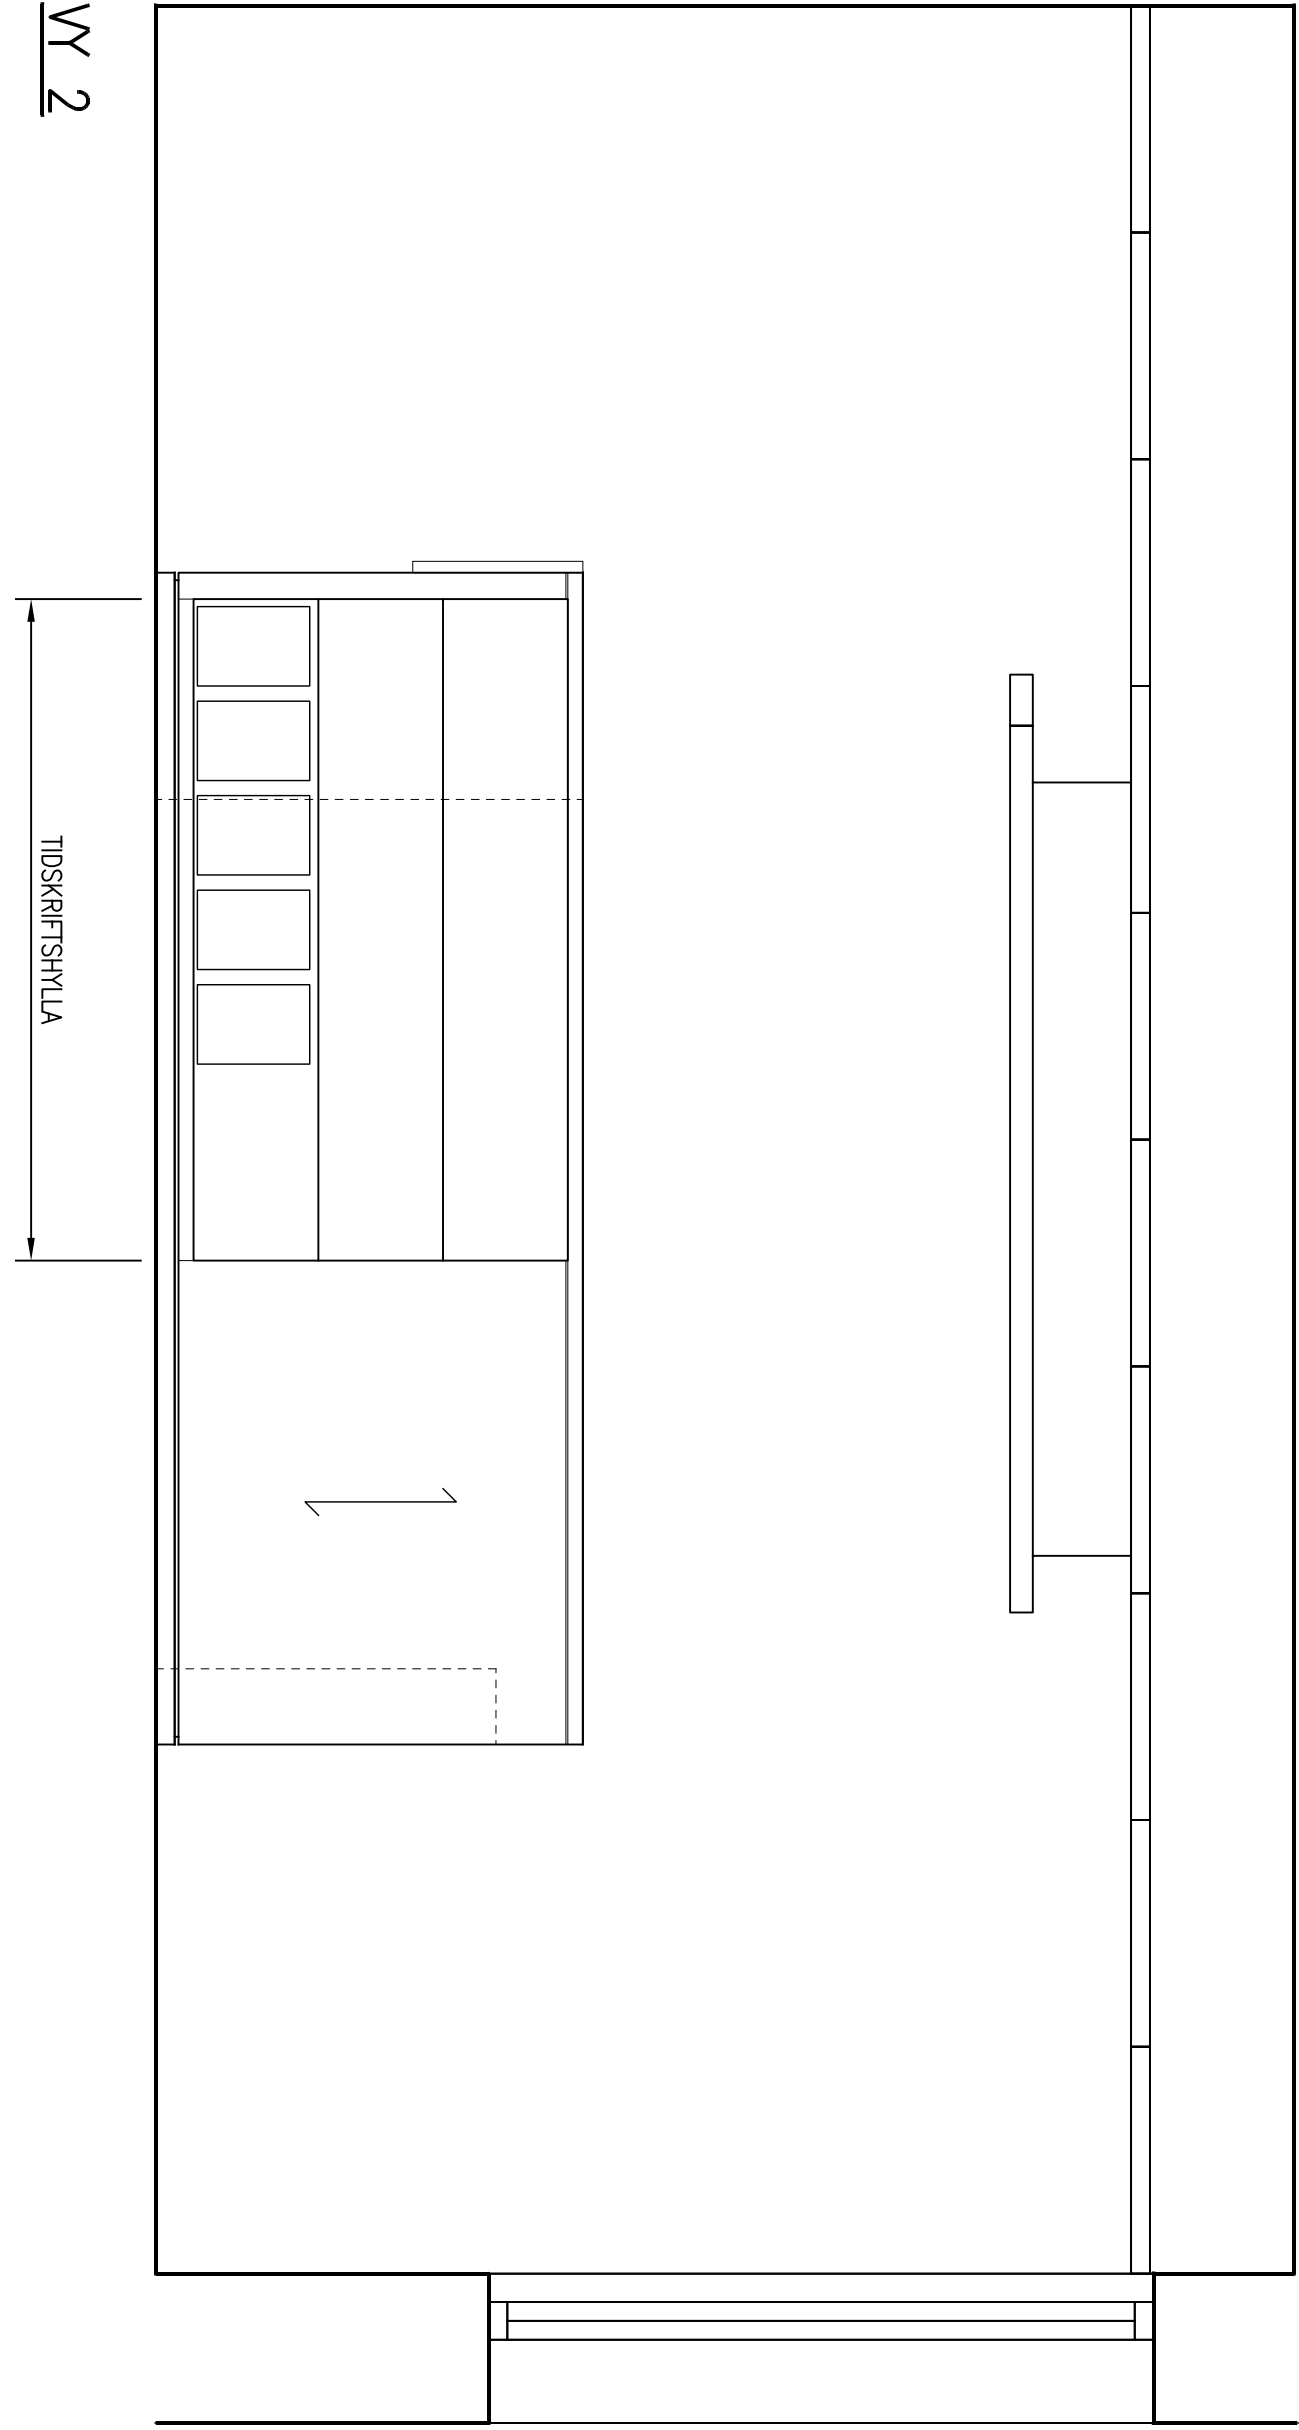

VY 2

