



# SERVERINGSVAGN

ANTAL: 1 ST

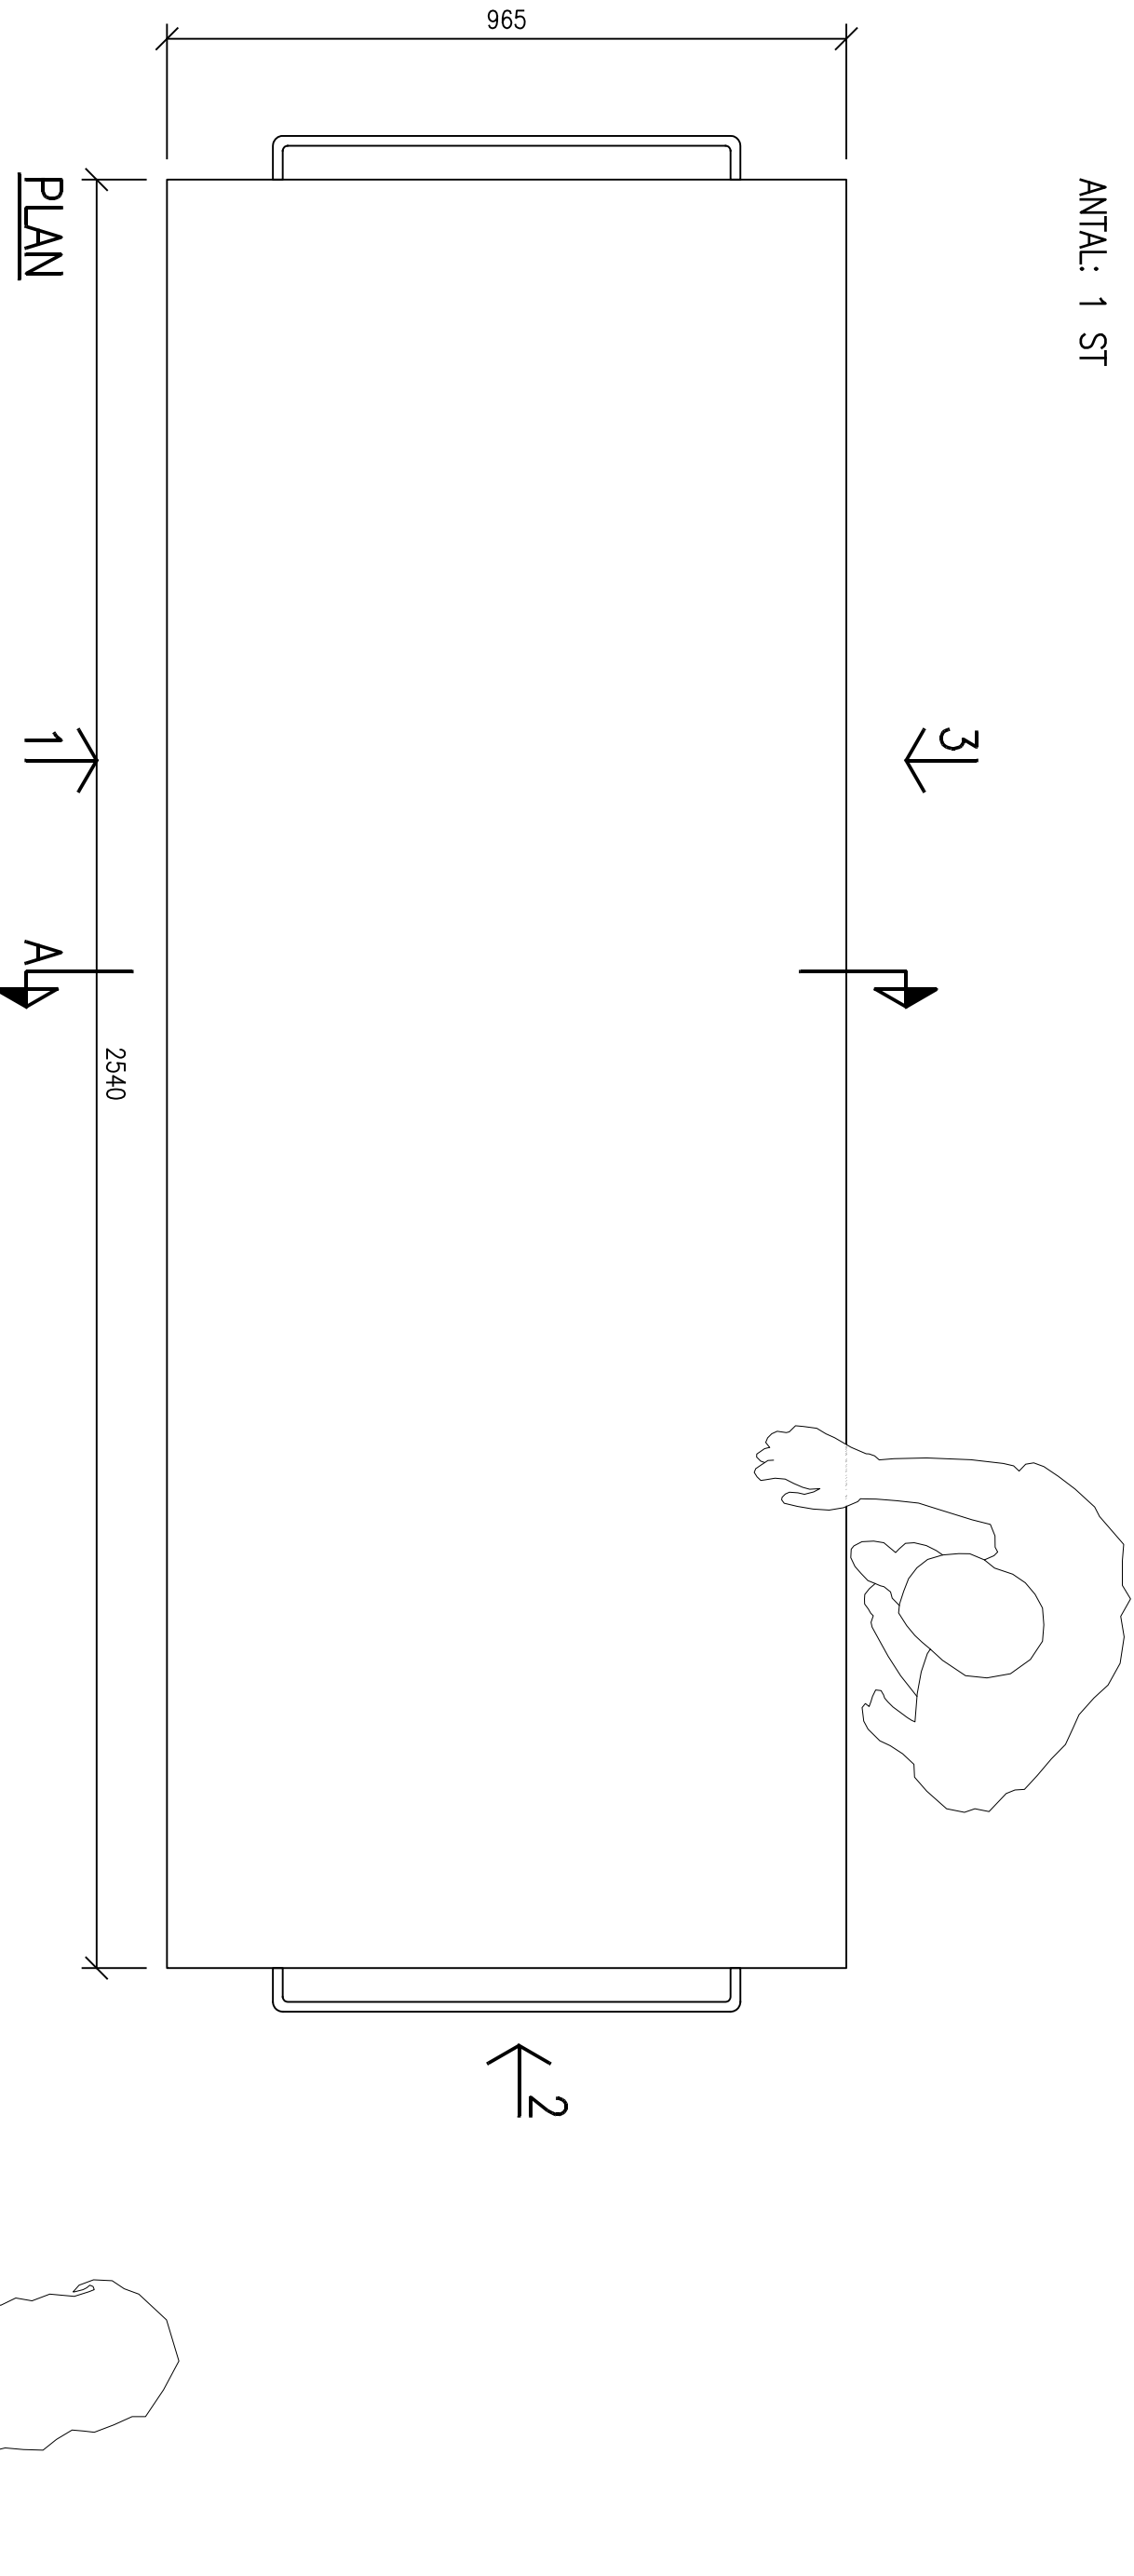

## DETALJER SKALA 1:5

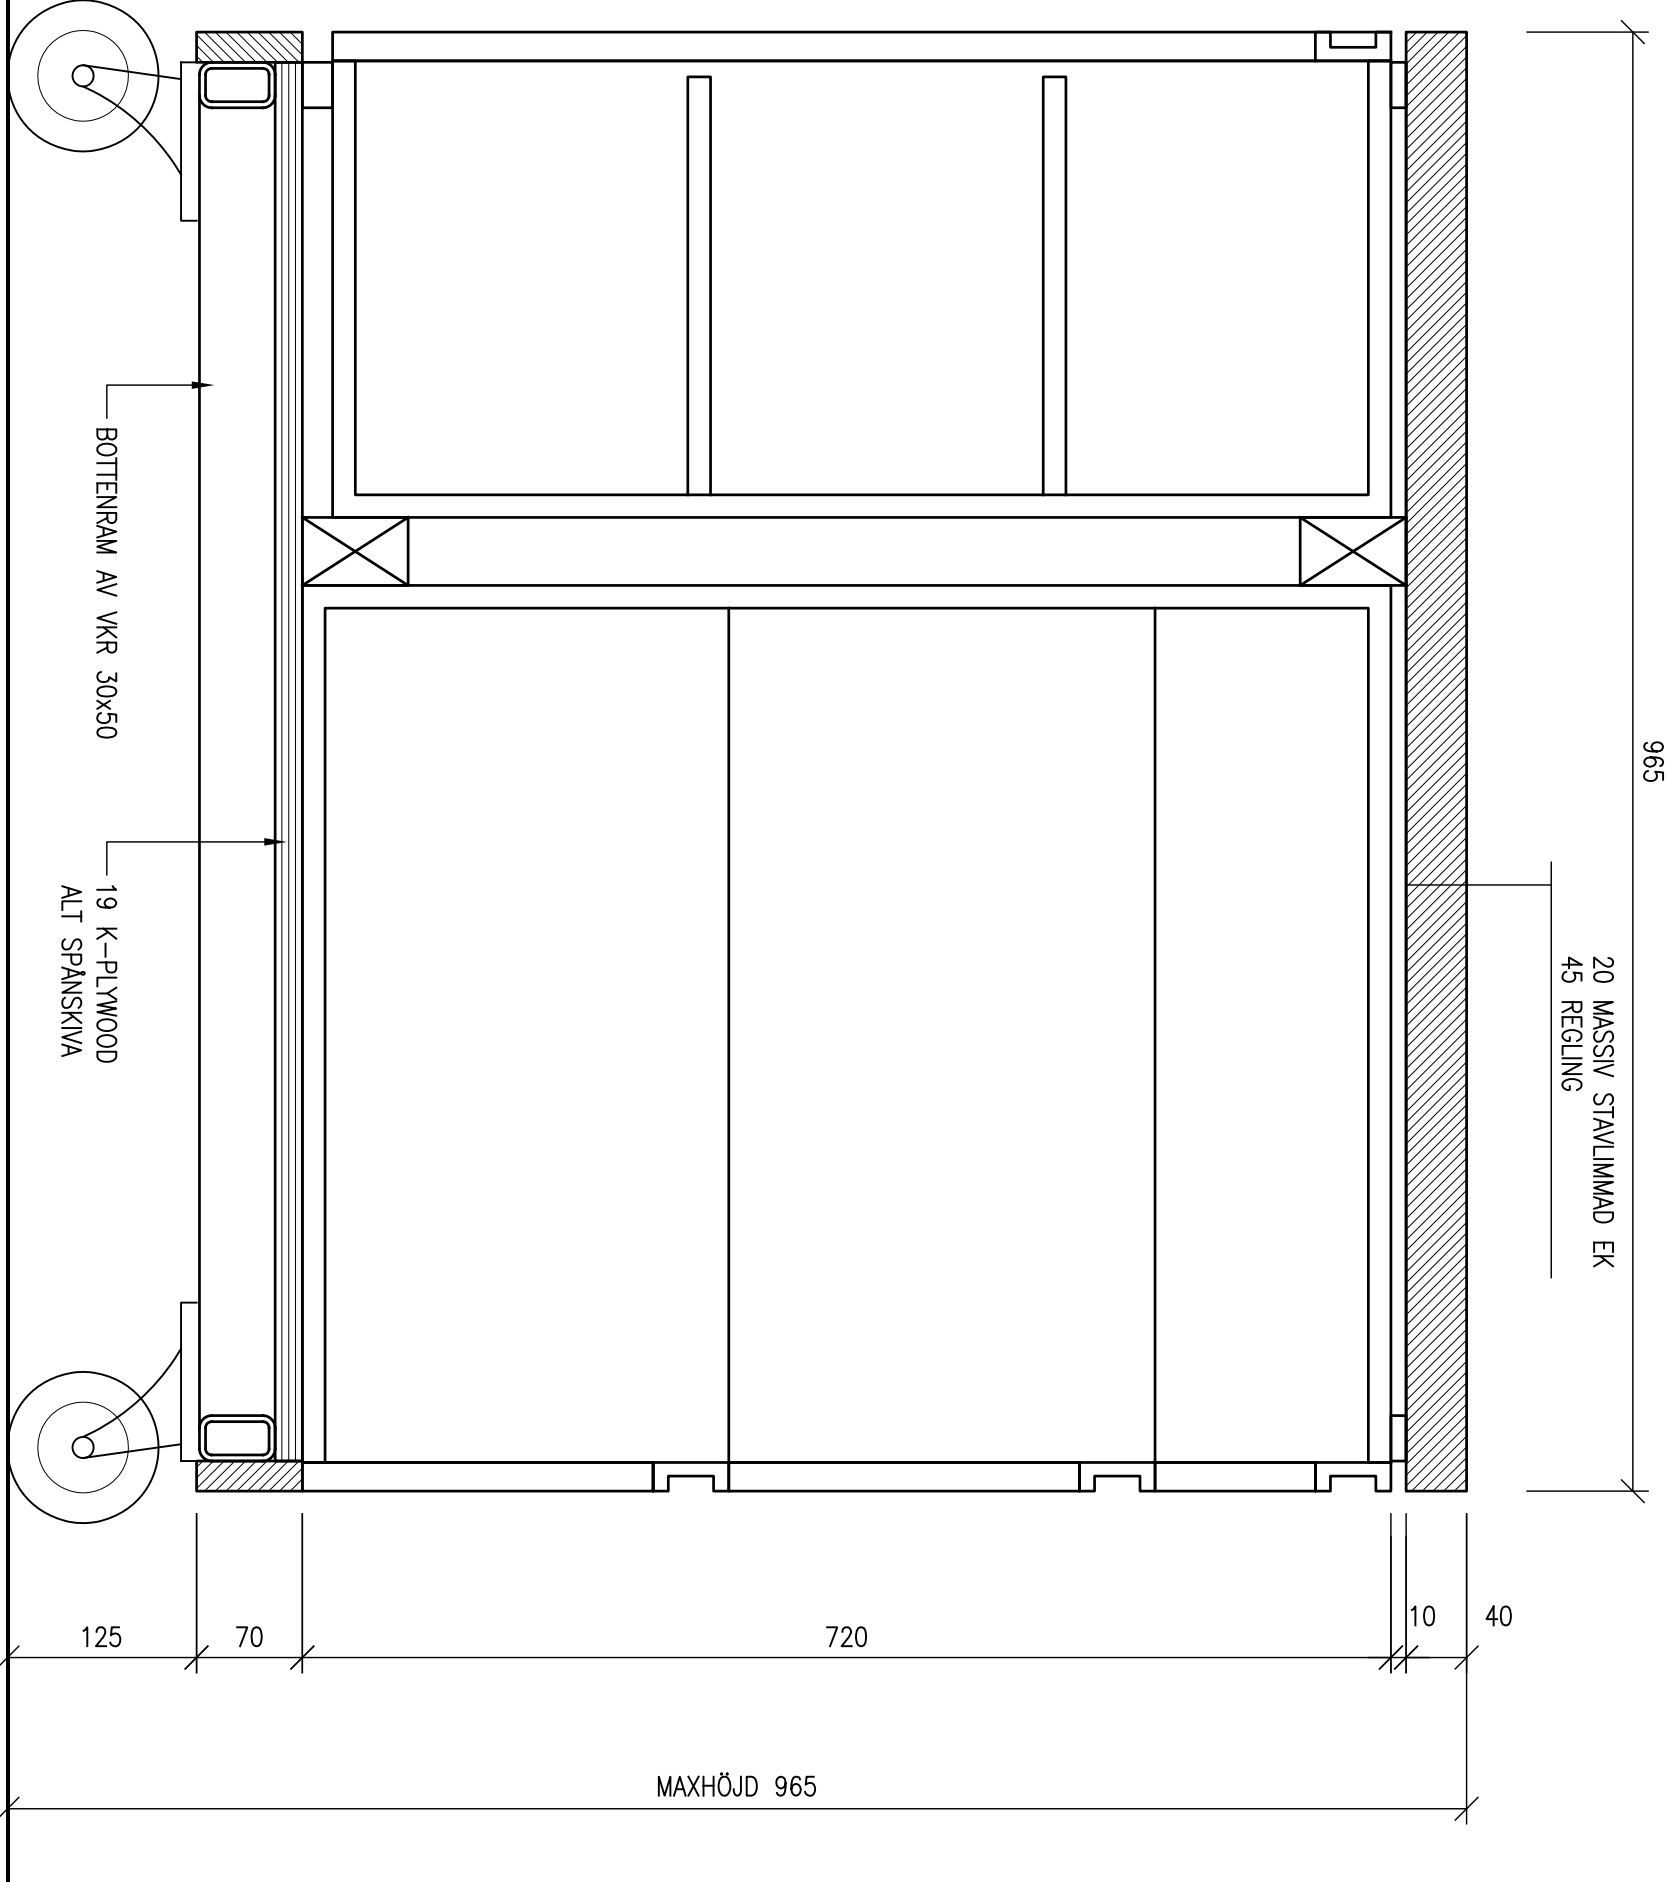

## FÖRKLARINGAR

ALLA MÅTT I MILLIMETER  
PLACERING FRAMGÅR AV INREDNINGSPÅNEN

## FÖRESKRIFTER

TILLVERKAREN ANSVARAR FÖR MÖBELNS DIMENSIONERING OCH STABILITET. EV AVVIKELSER FRÅN DENNA RITNING MÅSTE FÖREKÄNNAS MED ARKITEKTEN INNAN TILLVERKNING.

### SERVERINGSVAGN

SÖRT, TYP  
FABRIKAT INREDO (TEL 042/159505), EL LKIV

STOMME  
PLAN- OCH RIKTHYLLAD, MÖBELTÖRRE BLINDSTOMME AV FJUR, AL EL LKIV, DIM: 45x70 SMÅTT ENL RITNING

#### BEKLÄDNAD

STOMME KLÄS PÅ ALLA STYNGA SIDOR OCH TOPP, ENL RITNINGAR, MED LMFÖG AV MASSIV EUROPEISK EK, STÄVERED MIN 43 mm.

– TOPPSKIVA  
– ÖVRIGA SIDOR  
– ÖVRIGA SIDOR  
– ÖVRIGA SIDOR

VIKRESKLASS A  
VIKRE VÄLJUS MED SÅ LIKA KULÖR OCH FIBERMÖNSTER SOM MÖBLUT.

VID HÖRSNITTELLA FÖRÅR STUMFÖRÅS SKIVOR, MED LUM OCH PUGG, VERTIKALA FÖRÅR/YTTERHÖRN GERAS OCH LIMAS MED NOT OCH FÄJDER.

SKARPA HÖRN DÖMAS FÖR HAND MED SUPPAPPER.

YTBEHANDLING  
STYNGA EK-YTOR LACKAS MED SIDEMATT KLARLACK GLANS: 6-10

#### BESLAG

BYGELHANDTAG PÅ GÅRLAR SKA VARA AV BORGSTAT STÅL TYP RANDI 1512 EL LKIV MED DIAMETERN 14 MM OCH LÅNGDEN 650 MM.

#### HULL

SERVERINGSVAGNEN FÖRSES MED LÅKHULL, ENLIGT SENARE BESKED. HULL SKA VARA FÖRSEDDA MED BRONS OCH MONTERINGSPLATTA. HULLENS BÄRIGHET DIMENSIONERAS EFTER MÖBELNS VIKT OCH FUNKTION.

#### KÖKSSNICKERIER

SERVERINGSVAGN FÖRSES MED KÖKSNREDNING ENLIGT UPPSTÄLLNINGAR. FABRIKAT SKA VARA VEDUM LINDA, EK MED GREPPPLUST I ALUMINIUM EL LKIV.

#### ANTAL:

4 ST VÅGSSKÅP MED TRE HYLLOR ENL UPPSTÄLLNING, 4 ST BÅNKSÅP MED TRE FILLUTBRAGSLÅDOR ENL UPPSTÄLLNING

#### STOMME

STOMME ENLIGT KÖKSFABRIKANTENS STANDARD.

#### PASSBETOR OCH PASSLUST

PASSBETOR SKA HA SAMMA YTA OCH KULÖR OCH GLANS SOM SKÅPLUCKOR, MELJAN BÅNKSÅP OCH TOPPSKIVA. MONTERAS EN PASSLUST I YTA, FÄRGSLIKA OCH GLANS LIKA LUCKOR FÖR ATT DÖLA STOMMENS FÄCKLUST.

#### LUCKOR/LÄDERONTOR


19mm LUCKOR TYP VEDUM LINDA EK MED EN 3 MM MASSIV FÄSD, TRÄKANT RUNT HEILA LUCKAN.

BESLAG PÅ KÖKSSNICKERIER  
VEDUM GREPPPLUST I ALUMINIUM I ÖMÅFTNING ENLIGT UPPSTÄLLNINGAR.


## HÄVSNINGAR

PRINCIPDETALJER FÖR SOCKEL, BORGSKANT OCH YTTERHÖRN ENL RITNING BILAGA 8:2 GÄLLER GENERELLT DÄR EJ ANGÅT ANGIVITS.


## V 1

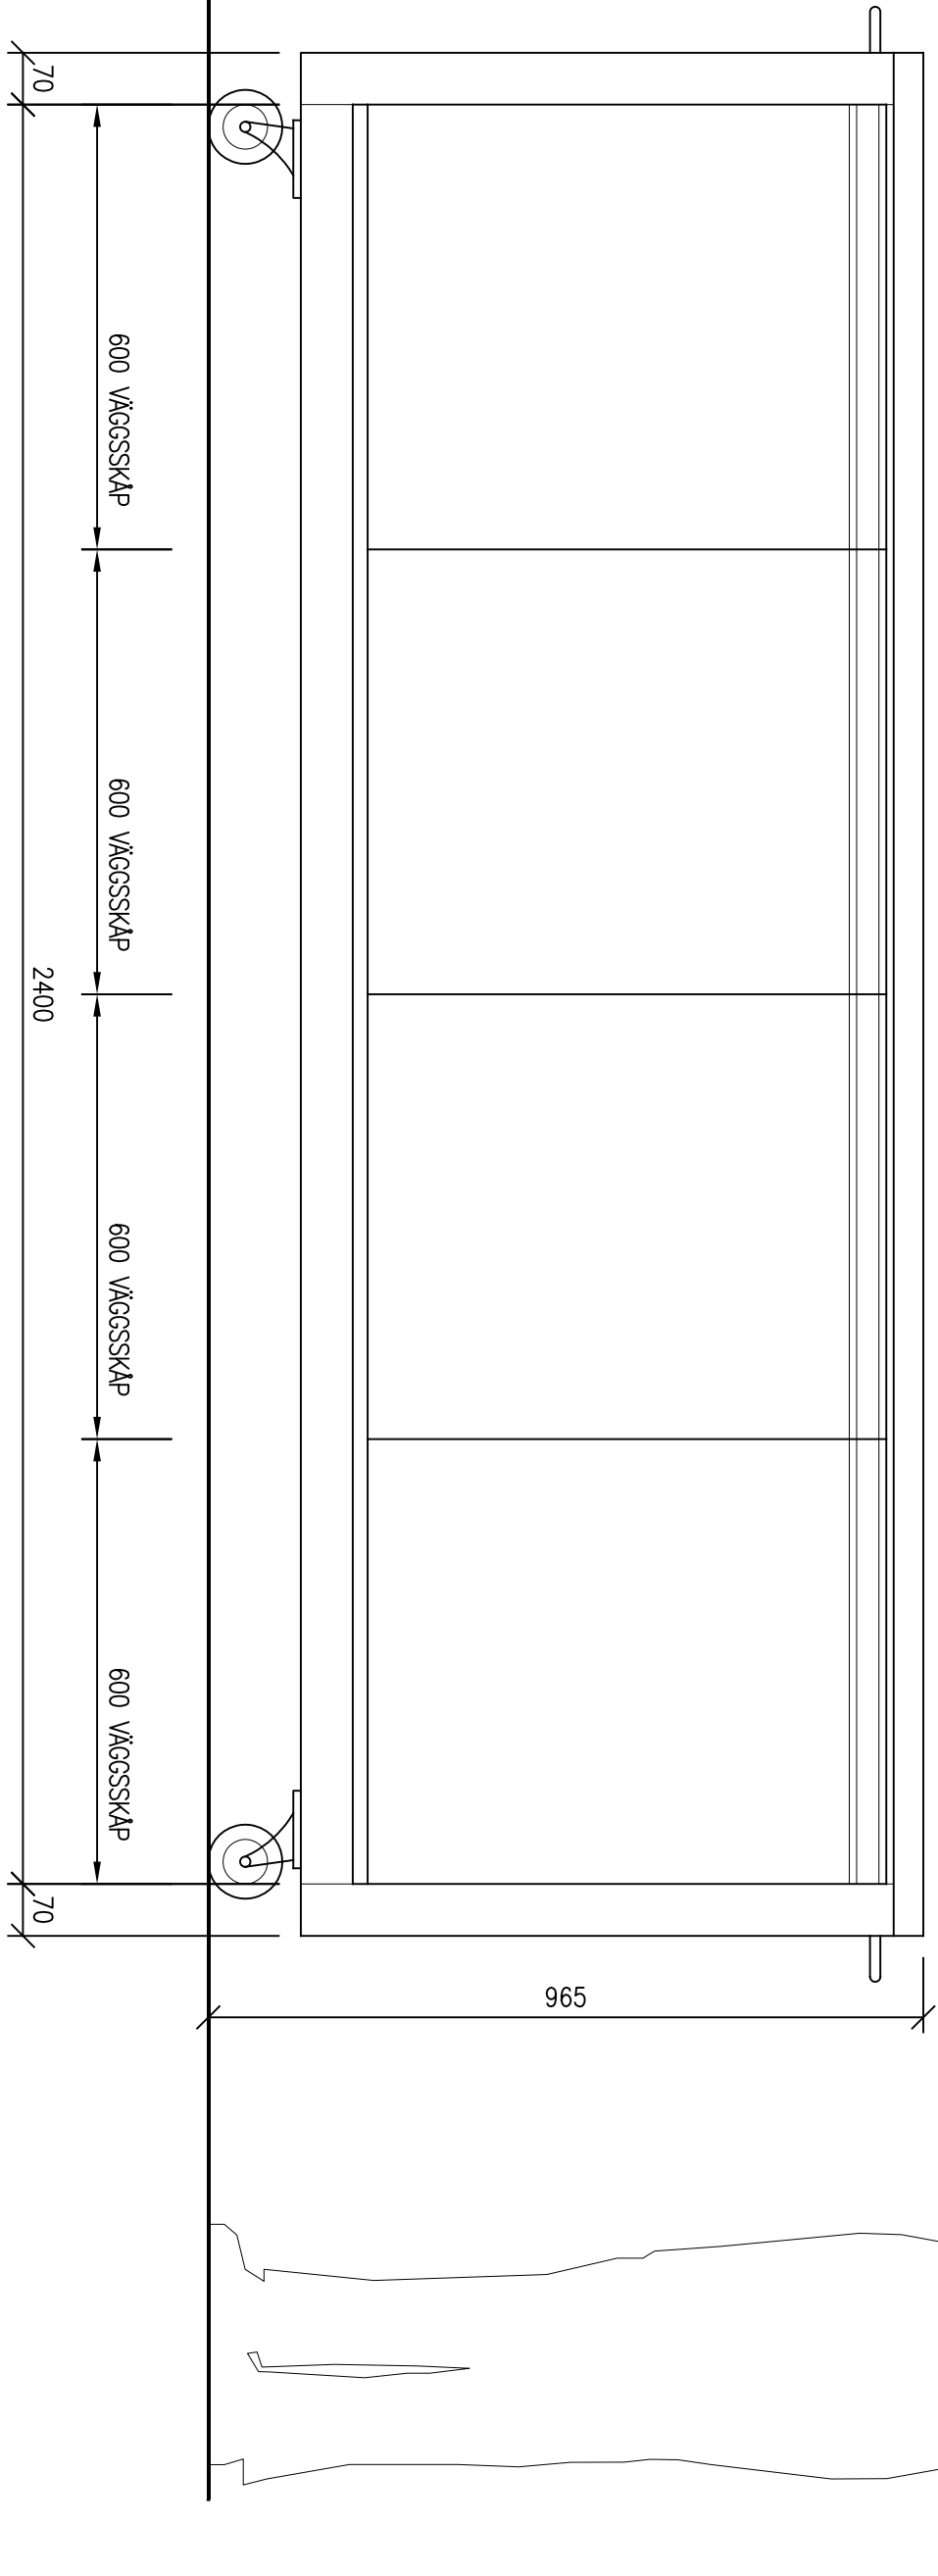

## H 1

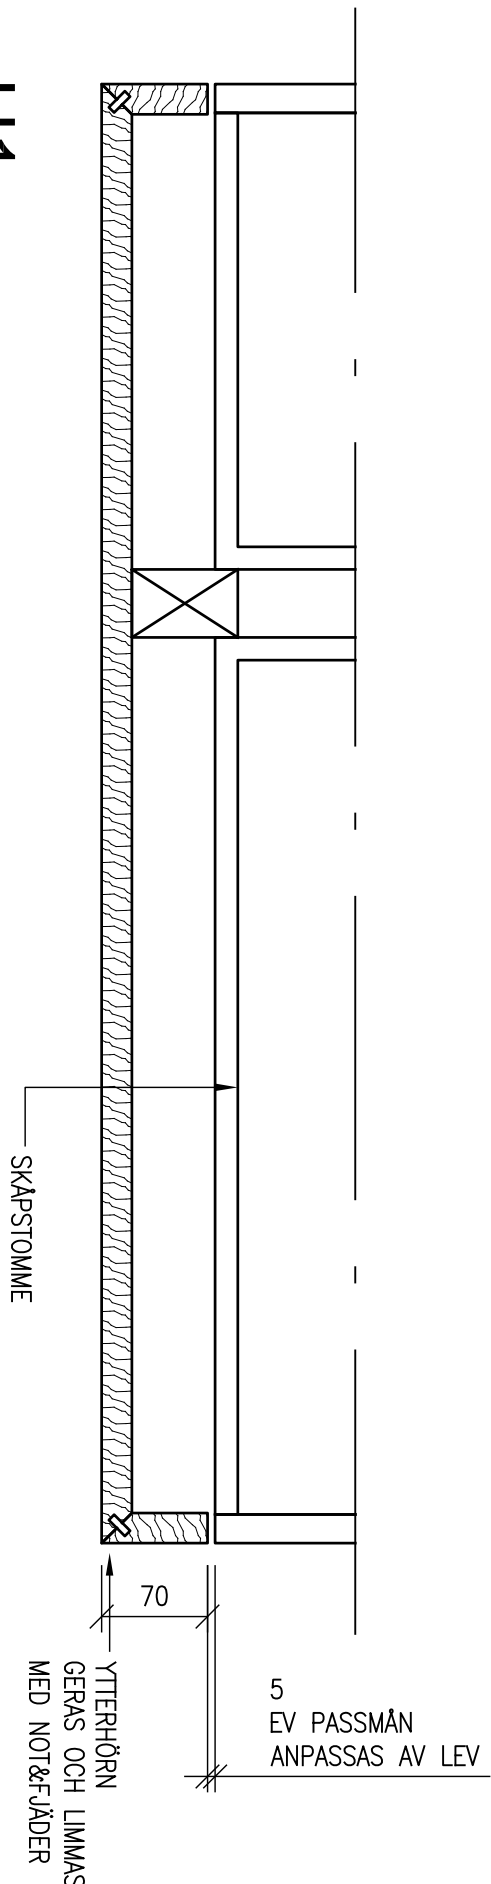

## V 3

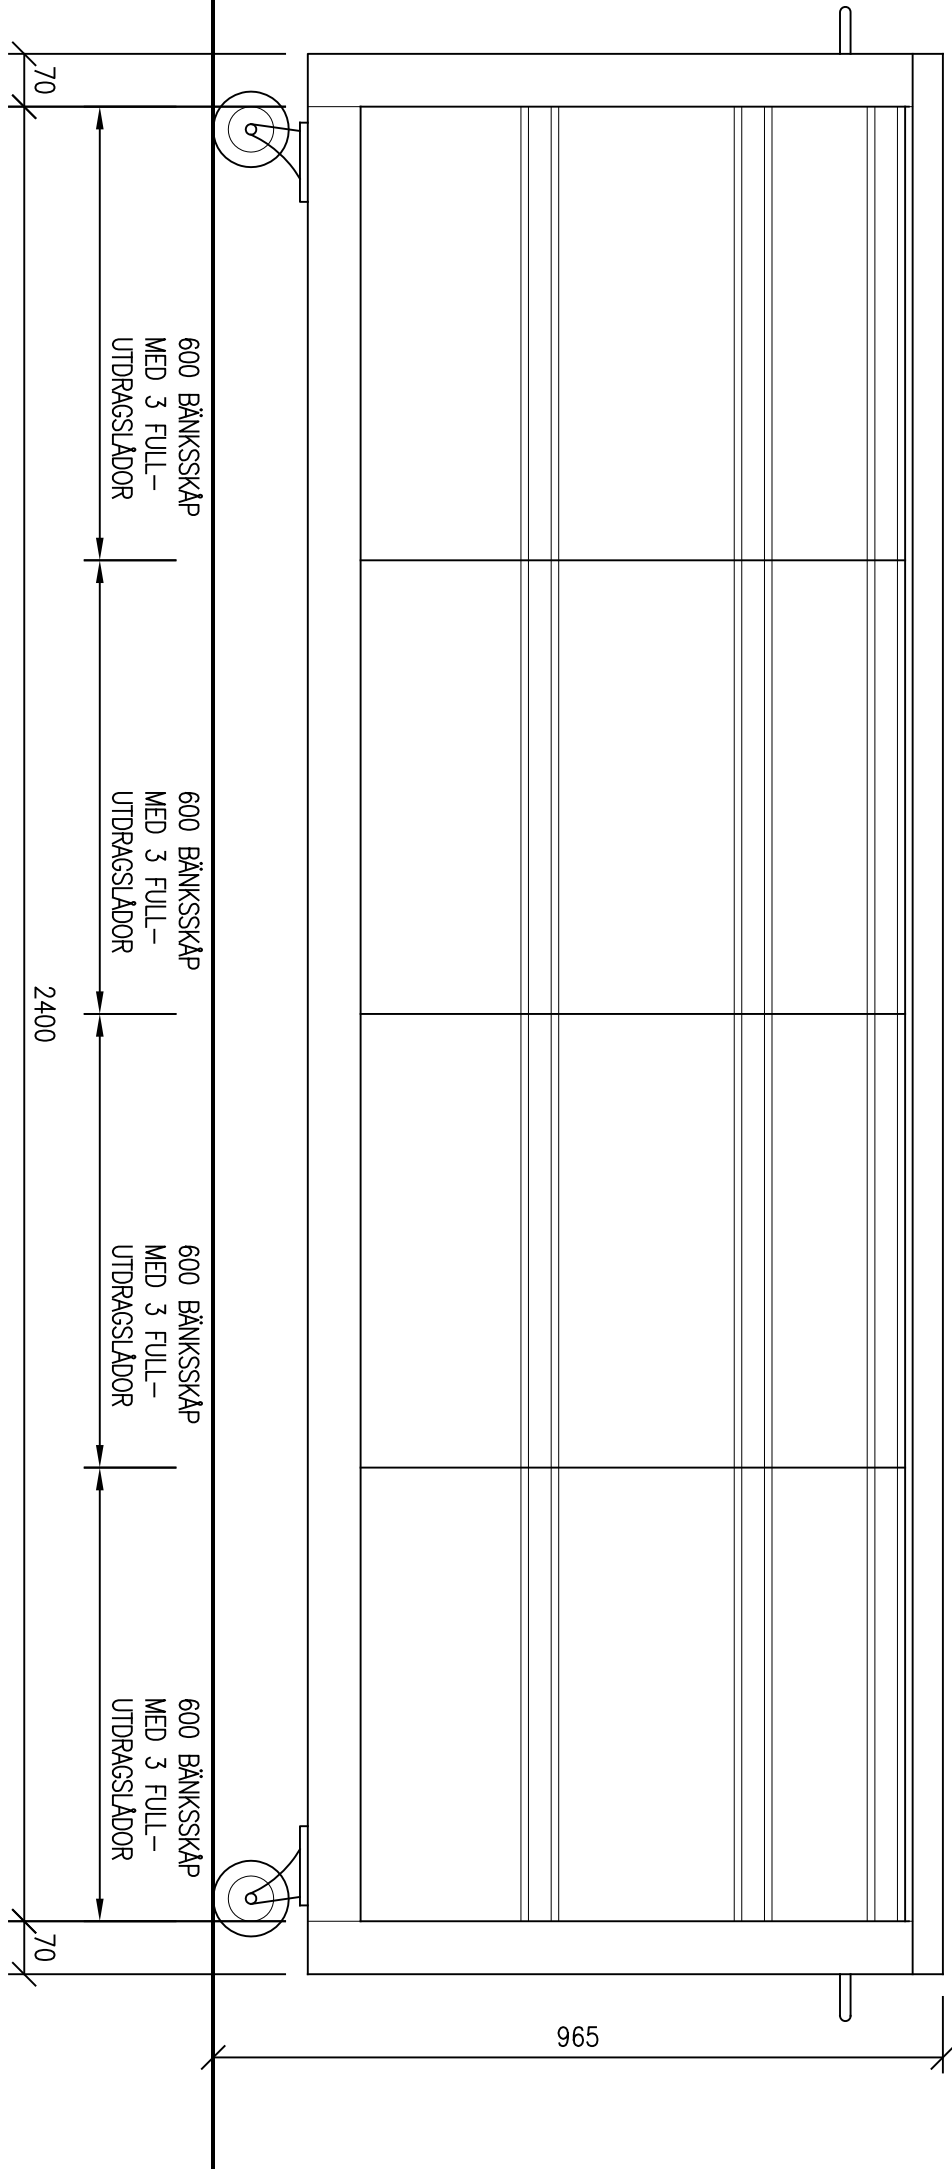

## V 2

