


POSTFACK

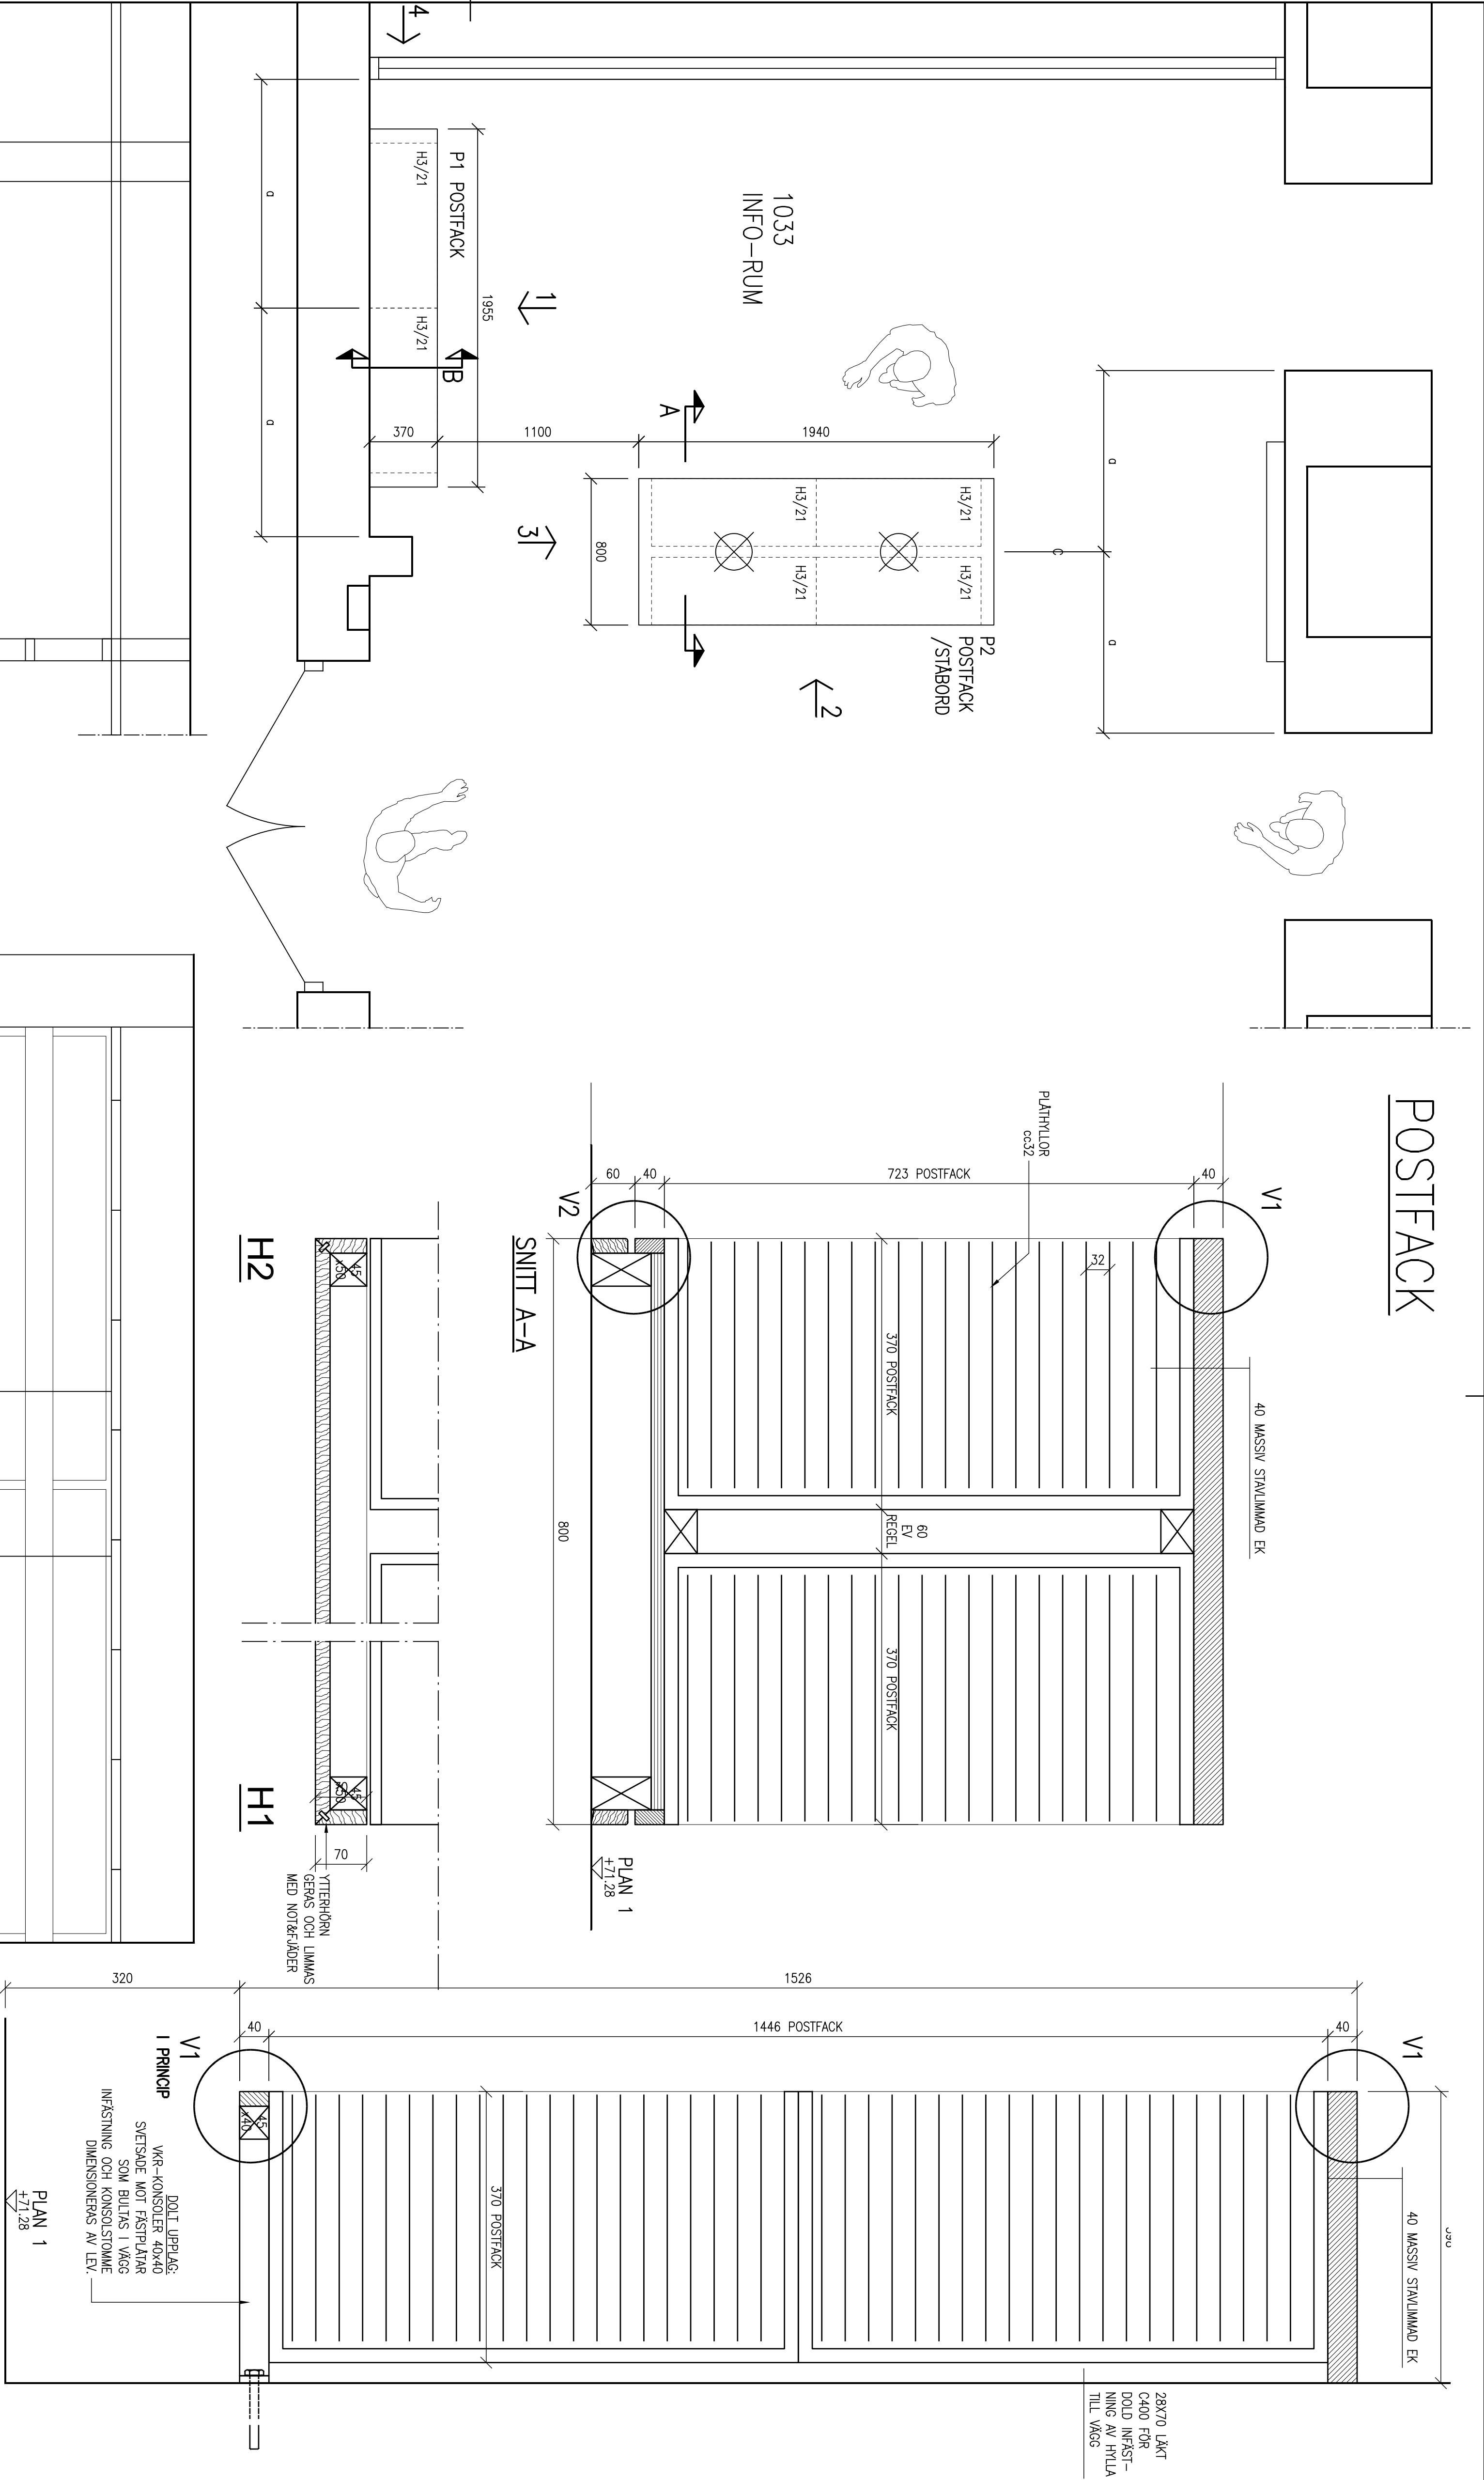

FÖRKLARINGAR

ALLA MÅTT I MILLIMETER
P1 POSTFACK & P2 POSTFACK/STABORD PLACERAS I RUM 1033 INFO-RUM
PLACERING FRAMGÅR AV INREDNINGSPLANER

FÖRESKRIFTER

TILVERKAREN ANSVARAR FÖR MÖBLERNAS DIMENSIONERING OCH STABILITET. EV AVVIKELSER FRÅN DENNA RITNING MÅSTE FÖRKLARAS MED ARKITEKTEN INNAN TILVERKNING.

POSTFACK & POSTFACK/STABORD

SÖRST. TYP
FABRIKAT INREDO (TEL 042/159505), EL LUKV
28X70 LUKT
C400 FÖR
DÖDD INFÄST-
NING AV HETILA
TILL VÄGG

STOMME

45X70 PLAN- OCH RIKTHVYLD, MÖBELTORR
BUNDTRSTOMME AV FUR, AL, EL LUKV.

MONTAGE

POSTFACK PÅ VÄGG SKA MONTERAS MED DÖDD INFÄSTNING ENL RITNING. TILVERKAREN ANSVARAR FÖR DIMENSIONERING AV UPPLAG OCH INFÄSTNING. EV AVVIKELSER FRÅN FÖRESLAGEN LÖSNING SKA GÖRAS I SAMRÅD MED OCH GODKÄNNING AV ARKITEKT FÖRE TILVERKNING.

BEKLÄDNAD

STOMME KLÄS PÅ ALLA SNUGLA SIDOR OCH TOPP, ENL RITNINGAR, MED LUTROG AV MASSIV EUROPEISK EK, STÄVREDDO MIN 43 mm.
- TOPPSKIVA
- ÖVRIGA SIDOR
VIRKESKLASS A
VIRKE VALIS MED SÅ LIKA KULÖR OCH FIBERMÖNSTER SOM MÖJLIGT.

VID HÖRSOMTELLA FOGAR STOMMORAS SKIVOR, MED LUK OCH FLUGA, VERTIKALA FOGAR/TTERHORN GERAS OCH LUKMAS MED NOT OCH FLÄDER.

SKARPA HÖRN DÖVS FÖR HAND MED SLIPPAPPER.

SOCKEL

20X50 PLAN- OCH RIKTHVYLD MASSIV EK LUKA
BEKLÄDD, MONTERAS I LUK MED UTSLA BEKLÄDD (SE DETAIL BILAGA 8.1) MED FÖRSÄKT I GLANSBENÄDDAD SKRUV, SKRUVAR JÄMNT FÖRDELAD LÅNGS LIST.

YTERHANDLING

SNUGLA EK-YTOR LACKAS MED SIDENMÅLT KLARLACK GLANS: 6-10"

POSTFACK

I EKEMÅRNA MONTERAS MÖBLER FÖR POSTFACK


- ANTAL MÖBLER: 8 st
- FABRIKAT: TRECE MODELL COMBLINE H3/21, EKFRANERAD, ARTNR 857114, EL LUKV
MED 19mm TRÄSTOMME OCH HYLLOR AV PLÅT CC32 TOTALT 63 HYLLOR/SEKTION.
- STORLEK (BÅHND): 900X23X370

PLÅTHYLLOR FÖREDDA MED LÖS MÅRSGÄTS FÖR NAMNETIKETT


PLÅTHYLLOR INDUSTRIELLT TÄCKLADE KULÖR: RAL 9006/ SILVERMETALLIC.
GLANS HÅLMÅLT ENL TILLV STANDARD

HÄNVISNINGAR

PRINCIPDETALJER FÖR SOCKEL, BORDSKANT OCH YTERHORN ENL RITNING BILAGA 8.2 GÄLLER GENERELLT DÄR EJ ANNAT ANGIVITS.

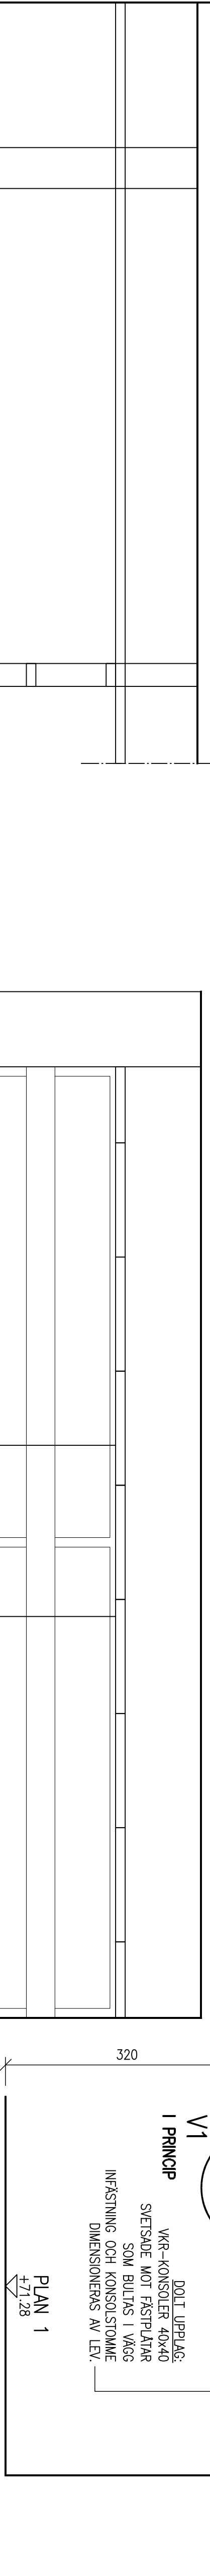


SNITT B-B

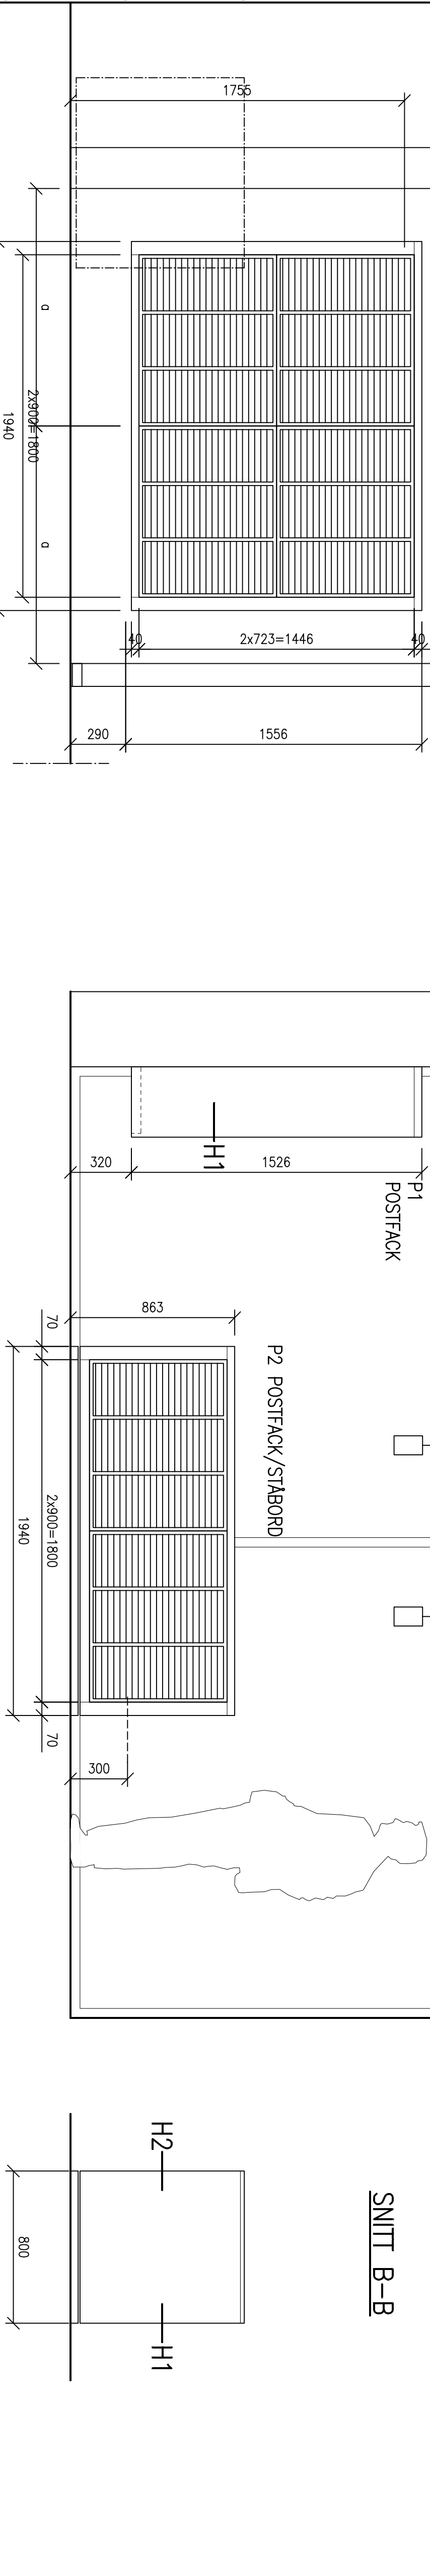

VY 2

4st POSTFACK TYP TRECE H3/21; PLÅTHYLLOR CC32
4x63 = 252 POSTFACK, VARAV 192 st \approx 300 ÖFG

VY 3

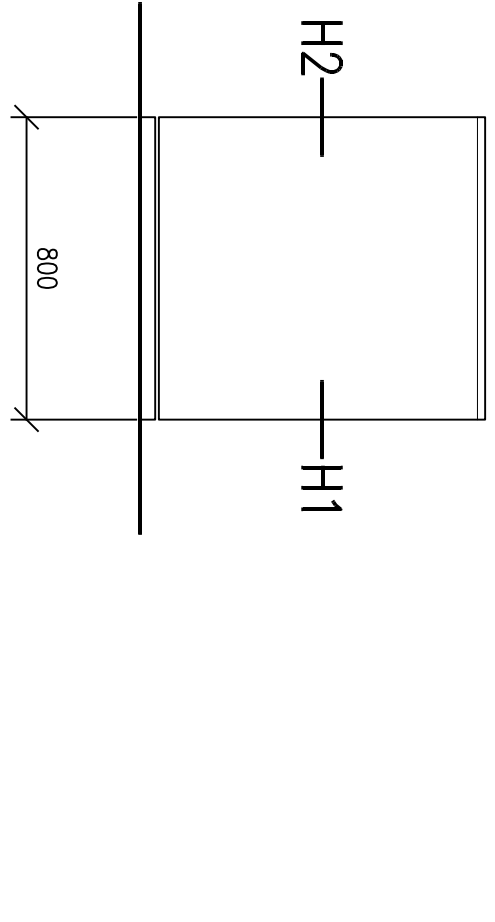

VY 1

4st POSTFACK TYP TRECE H3/21; PLÅTHYLLOR CC32
4x63 = 252 POSTFACK

LÄGER: S8T1

XREF: VIA40-P101.dwg P:\LTH-A\Inredning\Mod\IA40-S100.dwg