




SNITT A-A

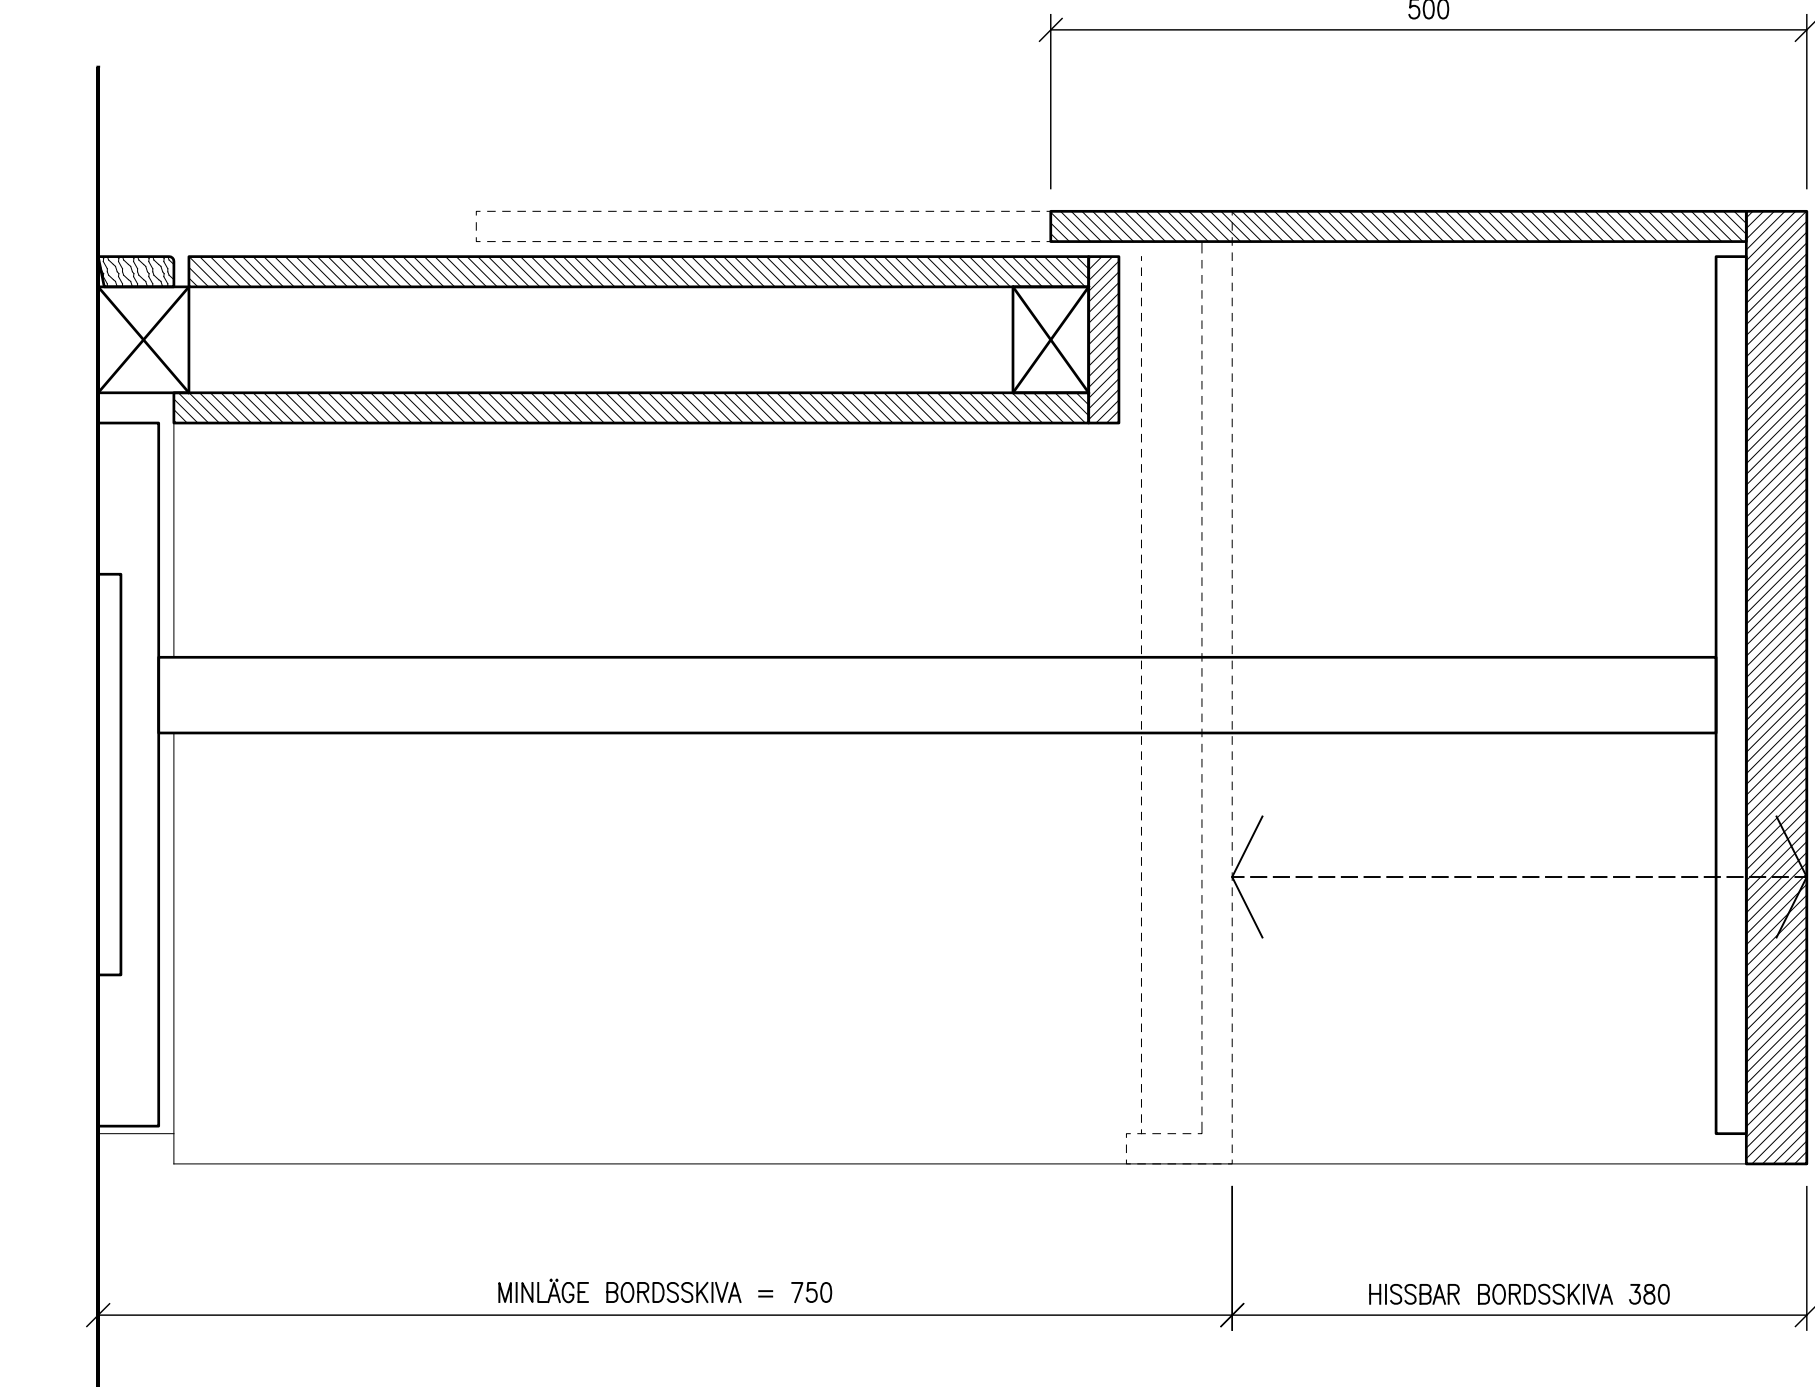

SNITT B-B

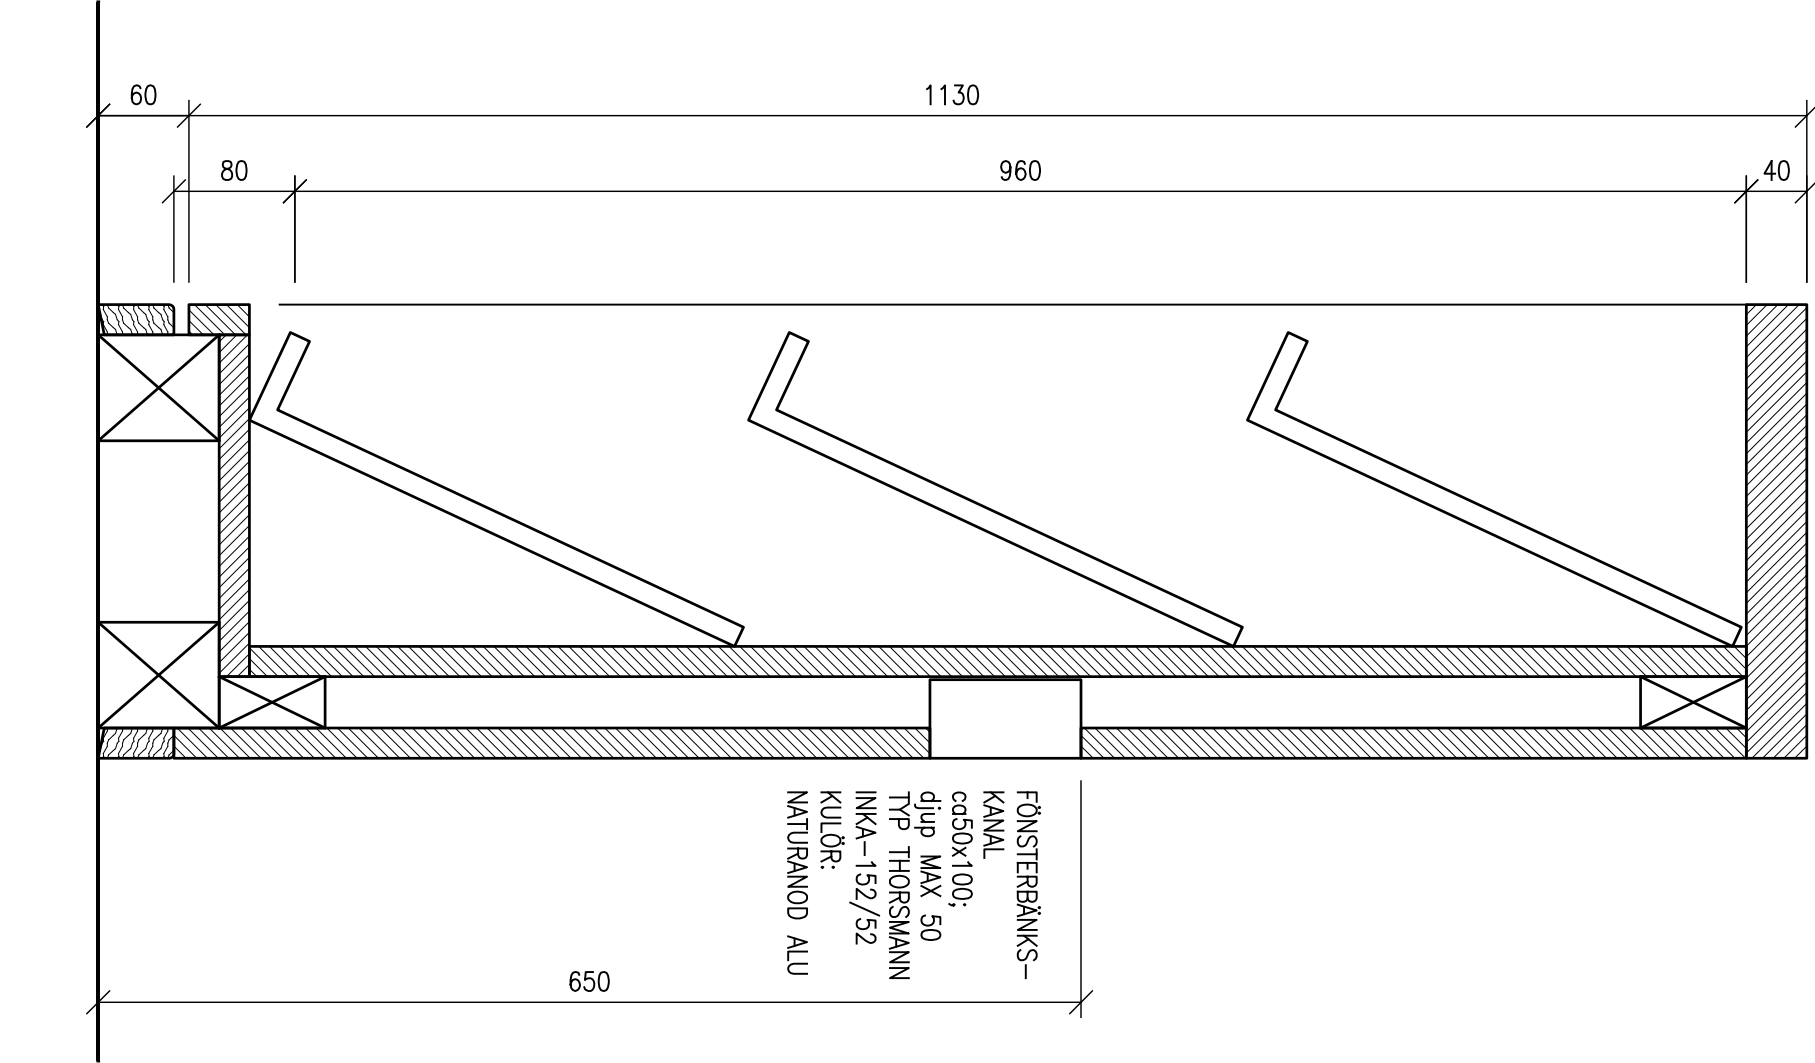

SNITT C-C

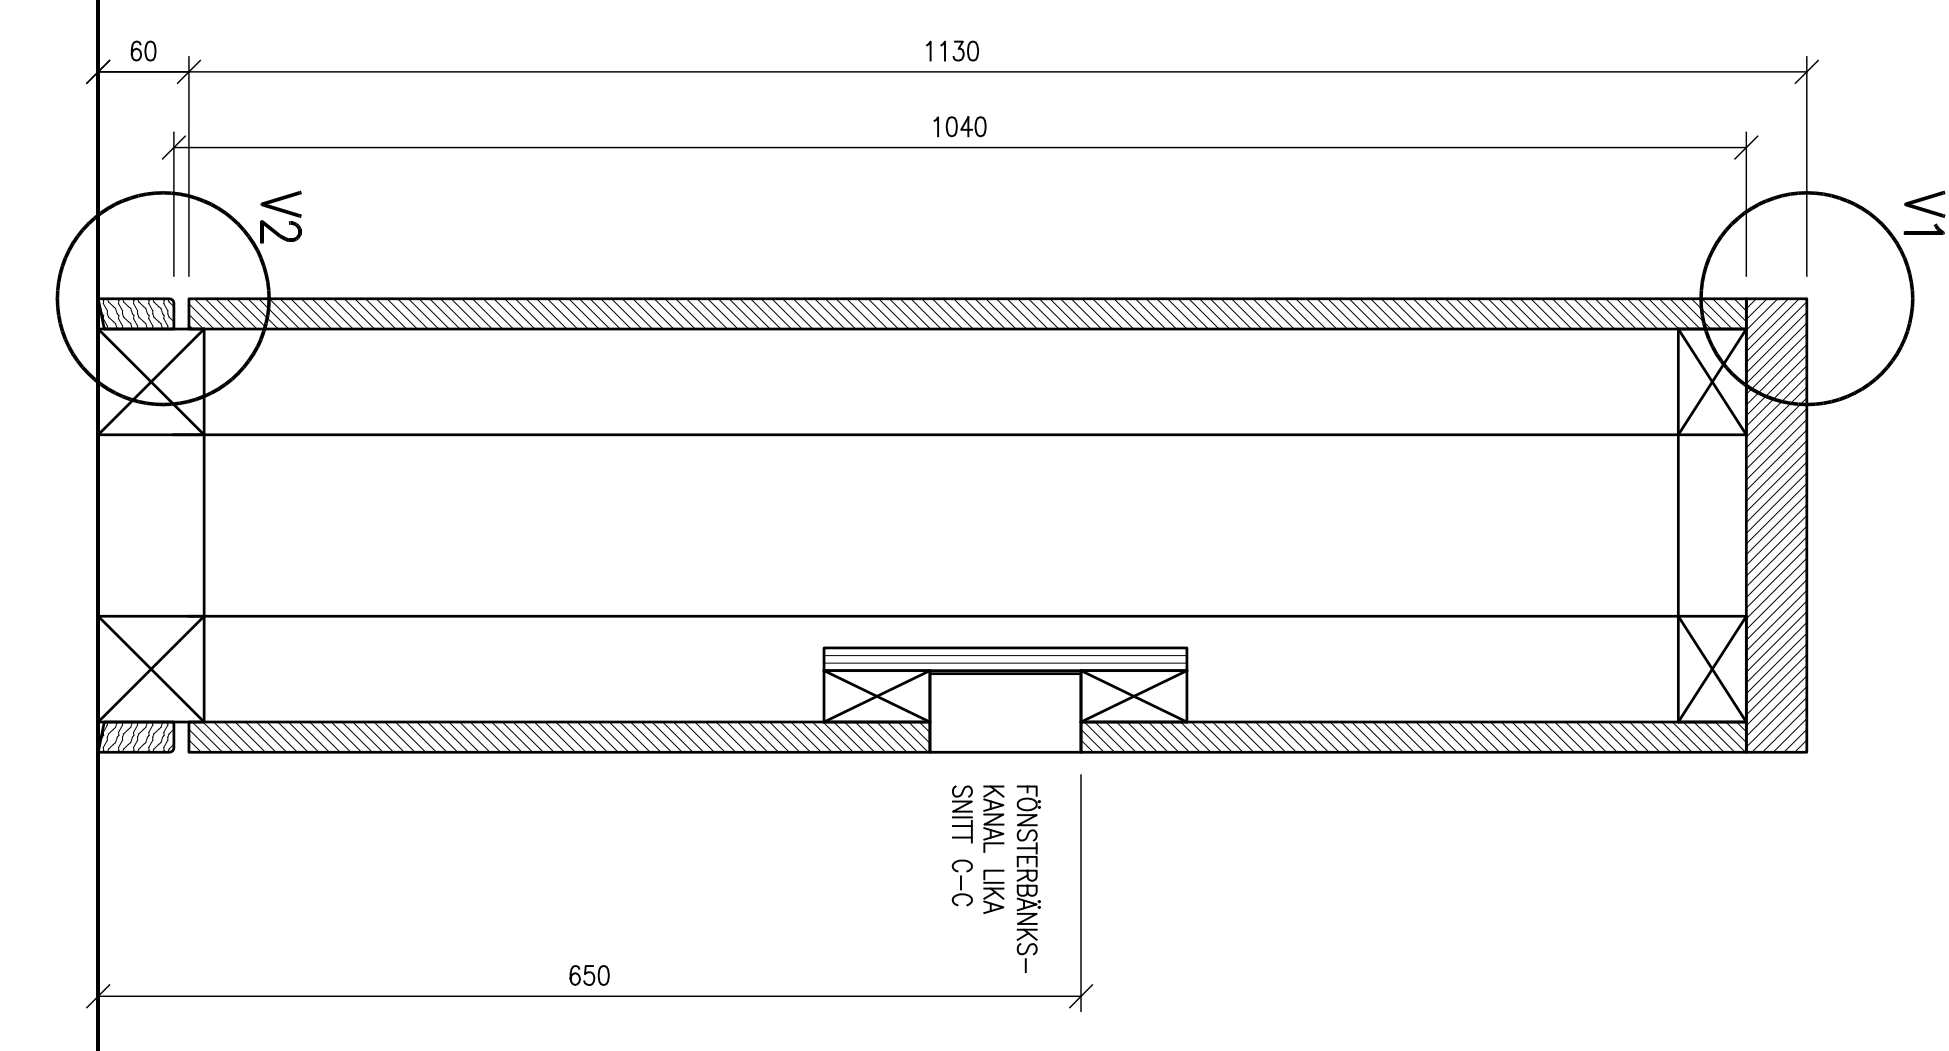

SNITT D-D

PRINCIPDETALJER


GÄLLER GENERELLT OM ANNAT EJ ANGIVITS
SKALA 1:1

FÖRKLÄRNINGAR & FÖRESKRIFTER

SE BILAGA 8:1

XREF: \\IA40-P101.dwg P:\\LTH-A\\Inredning\\Mod\\IA40-S100.dwg

LÄGER: S8T1

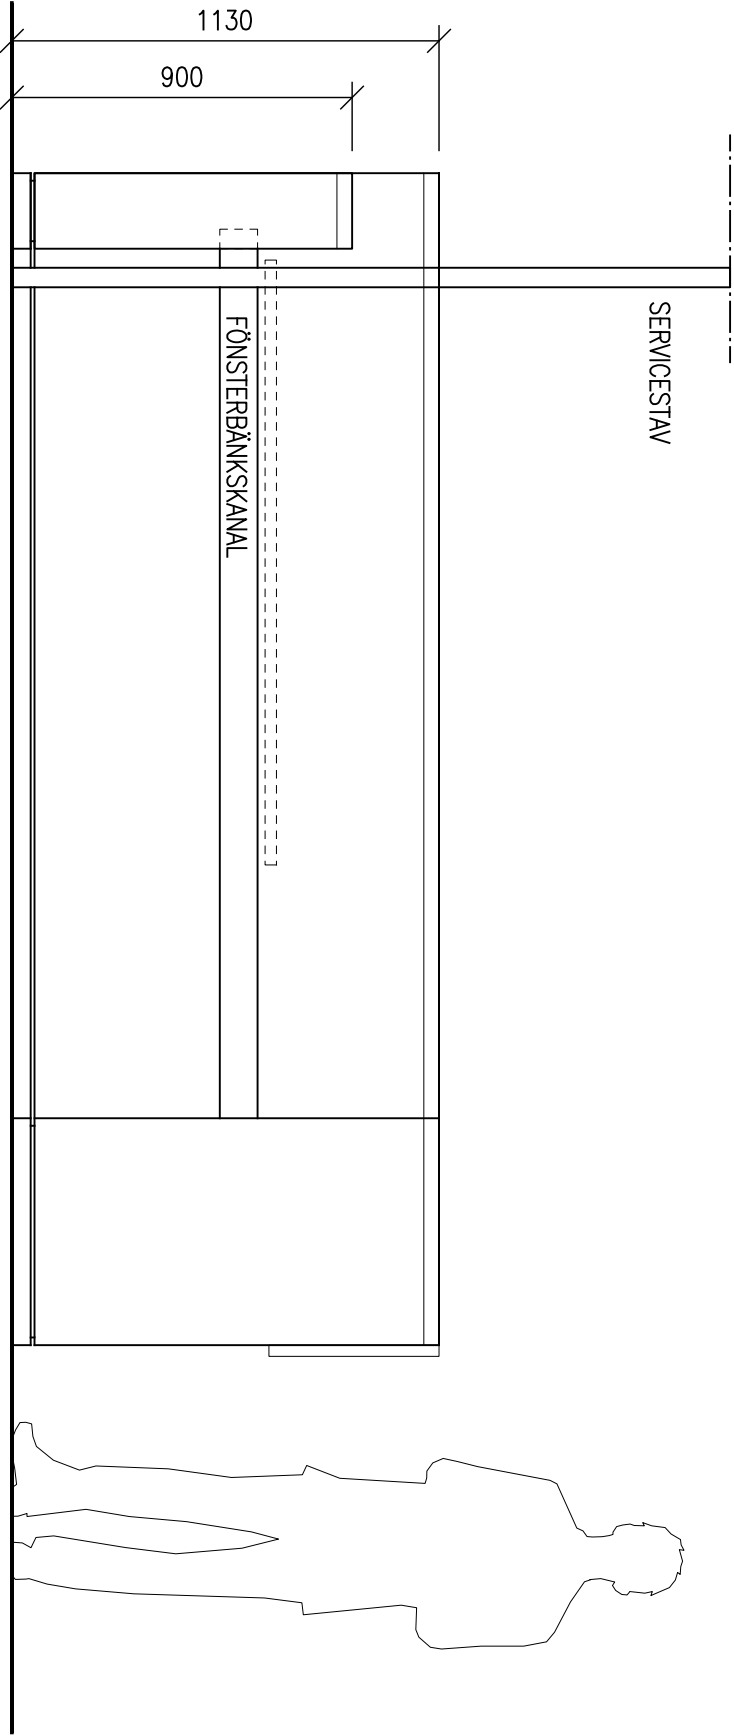

V1

